


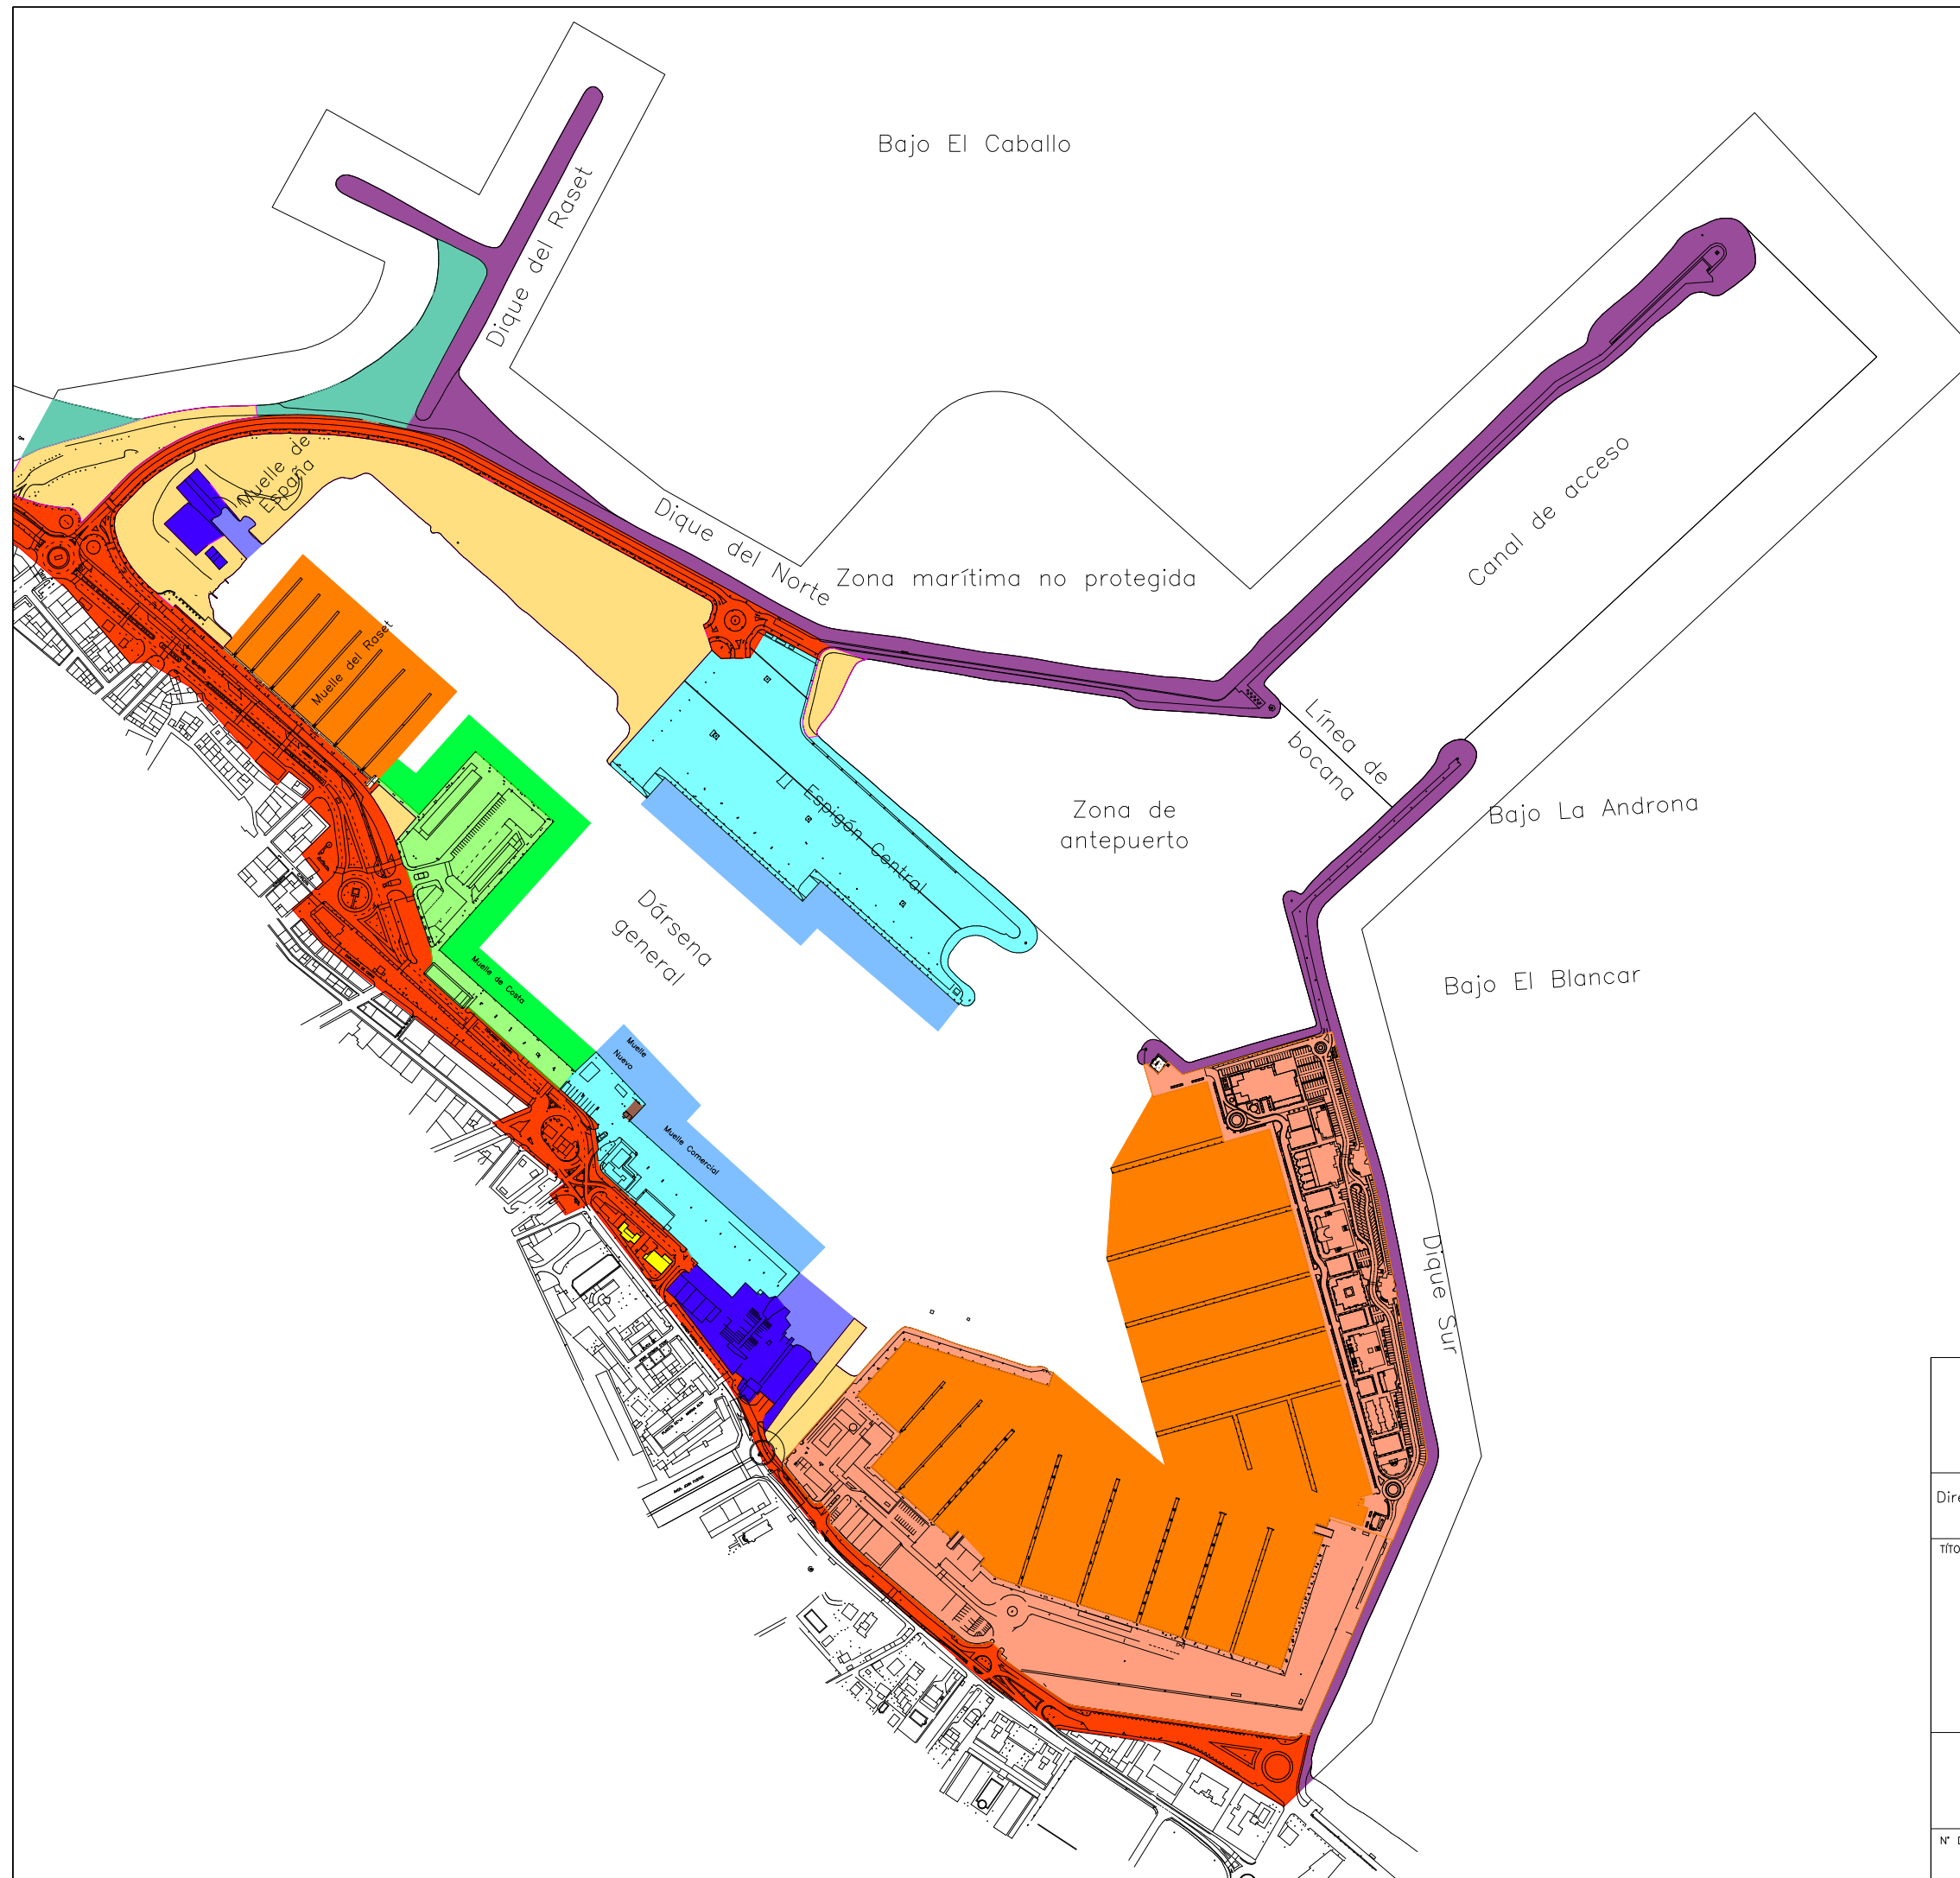

- Zona marítima comercial
- Zona terrestre comercial
- Zona marítima deportiva
- Zona terrestre deportiva
- Zona marítima pesquera
- Zona terrestre pesquera
- Zona marítima de reparación naval
- Zona terrestre de reparación naval
- Suministro de combustible
- Espacios de ocio
- Zona de servicios
- Urbanización, accesos
- Zona obras de abrigo
- Varios (sin uso asignado)



GENERALITAT VALENCIANA

CONSELLERIA D'INFRAESTRUCTURES I TRANSPORT

Direcció General de Transports, Ports i Costes		SERVICI DE PLANIFICACIÓ I INFRAESTRUCTURA PORTUARIA	
Divisió de Ports i Costes			
TÍTOL—SIGNACIÓ:			
PUERTO DE DENIA			
PLAN DE UTILIZACIÓN DE ESPACIOS PORTUARIOS			
USOS ACTUALES			
Nº DE PLANOL:	FITXER:	ESCALA :	DATA:
4		1:6000	OCTUBRE 2006