

UNIDAD DE MAPA ESTRATÉGICO
CARRETERA CV-15
DENOMINACION UME:
C_VAL_12_CV-15
P.K. 0+000 - P.K. 2+000

Zonas de conflicto con edificaciones afectadas

Zona de conflicto

- B1: Industrial
- C2: Terciario
- B2: Recreativo
- D1 y D2: Sanitario y docente

Áreas residenciales


- C1: Residencial
- C3: Parques urbanos
- C4: Rústico

Edificaciones Afectadas

- Edificios residenciales afectados a niveles superiores a Lden 55 dB(A)
- Edificios sensibles que superan sus objetivos de calidad

Usos de edificios

- Uso Sanitario o Docente
- Uso Residencial
- Uso Industrial, terciario u otros

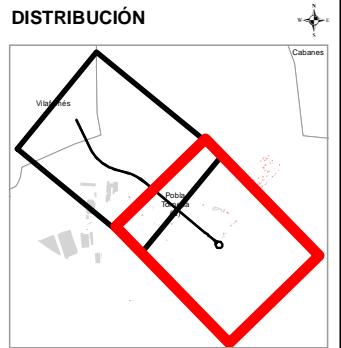

Subdirecció General
de Mobilitat

SERVICI
DE PLANIFICACIÓ

PLAN DE ACCIÓN EN MATERIA DE CONTAMINACIÓN
ACÚSTICA DE LOS GRANDES EJES VIARIOS DE LA
GENERALITAT VALENCIANA 3ª FASE
PROVINCIA DE CASTELLÓN

DIRECTOR DEL ESTUDIO
D. Joan Carveró Pazo

CONSULTOR
Acusttel
Acústica y telecomunicaciones


AUTOR DEL ESTUDIO
D. JUAN LUIS AGUIRERA DE MAYA

ESCALAS
1:5.000
0 25 50 100 Metros
UNE A-3 ORIGINALS GRÁFICAS

Nº DE PLANO
CV-15-AnZCO
HOJA 1 DE 2

FECHA
NOVIEMBRE 2018

TÍTULO
ANÁLISIS DE ZONAS DE CONFLICTO

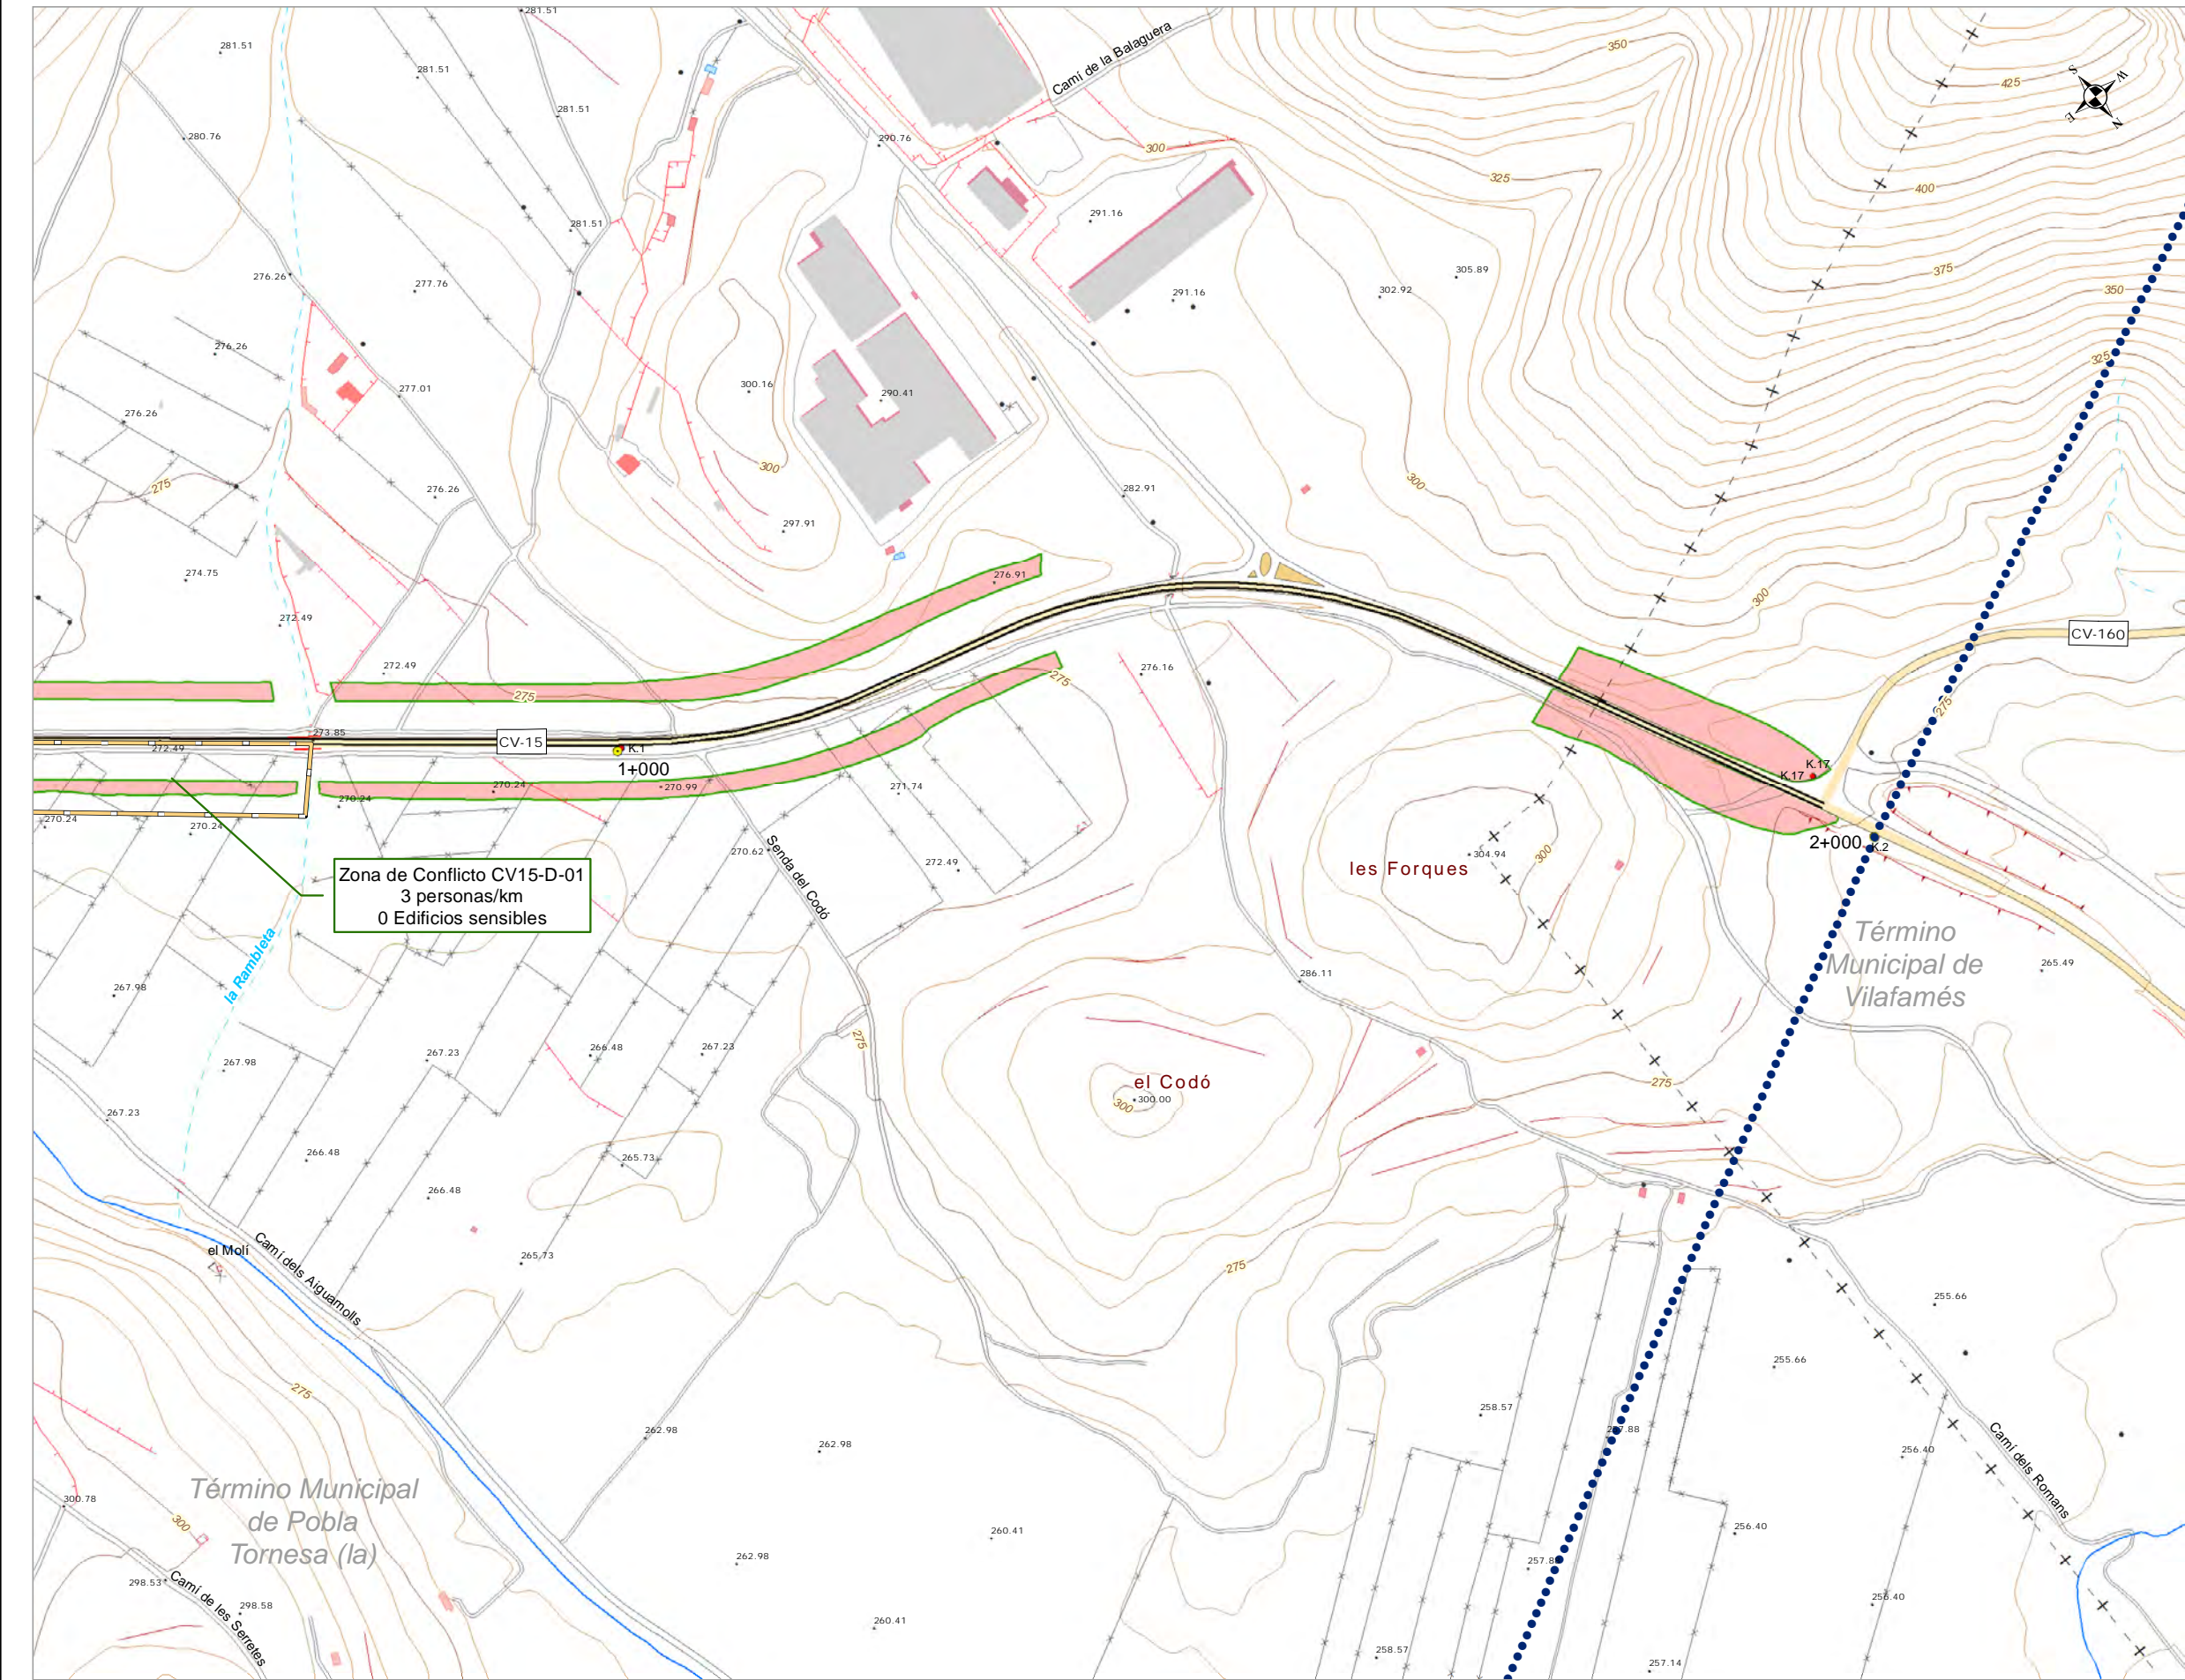


UNIDAD DE MAPA ESTRATÉGICO
CARRETERA CV-15
DENOMINACION UME:
C_VAL_12_CV-15
P.K. 0+000 - P.K. 2+000

- Zonas de conflicto con edificaciones afectadas**
- Zona de conflicto**
- B1: Industrial
 - C2: Terciario
 - B2: Recreativo
 - D1 y D2: Sanitario y docente
- Áreas residenciales**
- C1: Residencial
 - C3: Parques urbanos
 - C4: Rústico
- Edificaciones Afectadas**
- Edificios residenciales afectados a niveles superiores a Lden 55 dB(A)
 - Edificios sensibles que superan sus objetivos de calidad

- Usos de edificios**
- Uso Sanitario o Docente
 - Uso Residencial
 - Uso Industrial, terciario u otros

DISTRIBUCIÓN

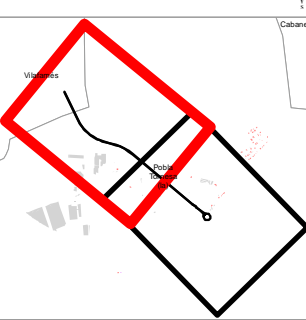

Subdirecció General
de Mobilitat

SERVICI
DE PLANIFICACIÓ

PLAN DE ACCIÓN EN MATERIA DE CONTAMINACIÓN
ACÚSTICA DE LOS GRANDES EJES VIARIOS DE LA
GENERALITAT VALENCIANA 3ª FASE
PROVINCIA DE CASTELLÓN

DIRECTOR DEL ESTUDIO
D. Joan Carveró Pazo

CONSULTOR
Acusttel
Acústica y telecomunicaciones

AUTOR DEL ESTUDIO
D. JUAN LUIS AGUIRERA DE MAYA

ESCALAS
1:5.000
0 25 50 100 Metros
UNE A-3
ORIGINALES GRÁFICAS

Nº DE PLANO
CV-15-AnZCO
HOJA 2 DE 2

FECHA
NOVIEMBRE 2018

TÍTULO
ANÁLISIS DE ZONAS DE CONFLICTO