


UNIDAD DE MAPA ESTRATÉGICO
CARRETERA CV-185
DENOMINACION UME:
C_VAL_12_CV-185
P.K. 0+000 - P.K. 4+210

- Usos de edificios**
- Usos Sanitario o Docente
 - Usos Residencial
 - Usos Industrial, terciario u otros
- Servidumbre Acústica**
- Servidumbre acústica

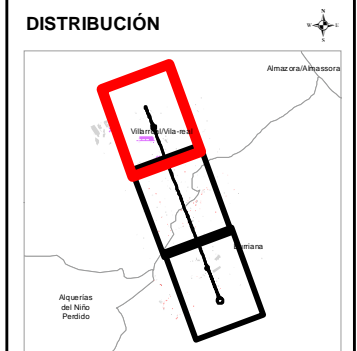

Subdirecció General
de Mobilitat

SERVICI
DE PLANIFICACIÓ

PLAN DE ACCIÓN EN MATERIA DE CONTAMINACIÓN
ACÚSTICA DE LOS GRANDES EJES VIARIOS DE LA
GENERALITAT VALENCIANA 3ª FASE
PROVINCIA DE CASTELLÓN

DIRECTOR DEL ESTUDIO
D. Joan Carveró Pozo

CONSULTOR
Acusttel
Acústica y telecomunicaciones


AUTOR DEL ESTUDIO
D. JUAN LUIS AGUILERA DE MAYA

ESCALAS
1:5.000
0 25 50 100 Metros
UNE A-3 ORIGINALS GRÁFICAS

Nº DE PLANO
CV-185-SERV
HOJA 1 DE 3

FECHA
NOVIEMBRE 2018

TÍTULO
SERVIDUMBRE ACÚSTICA

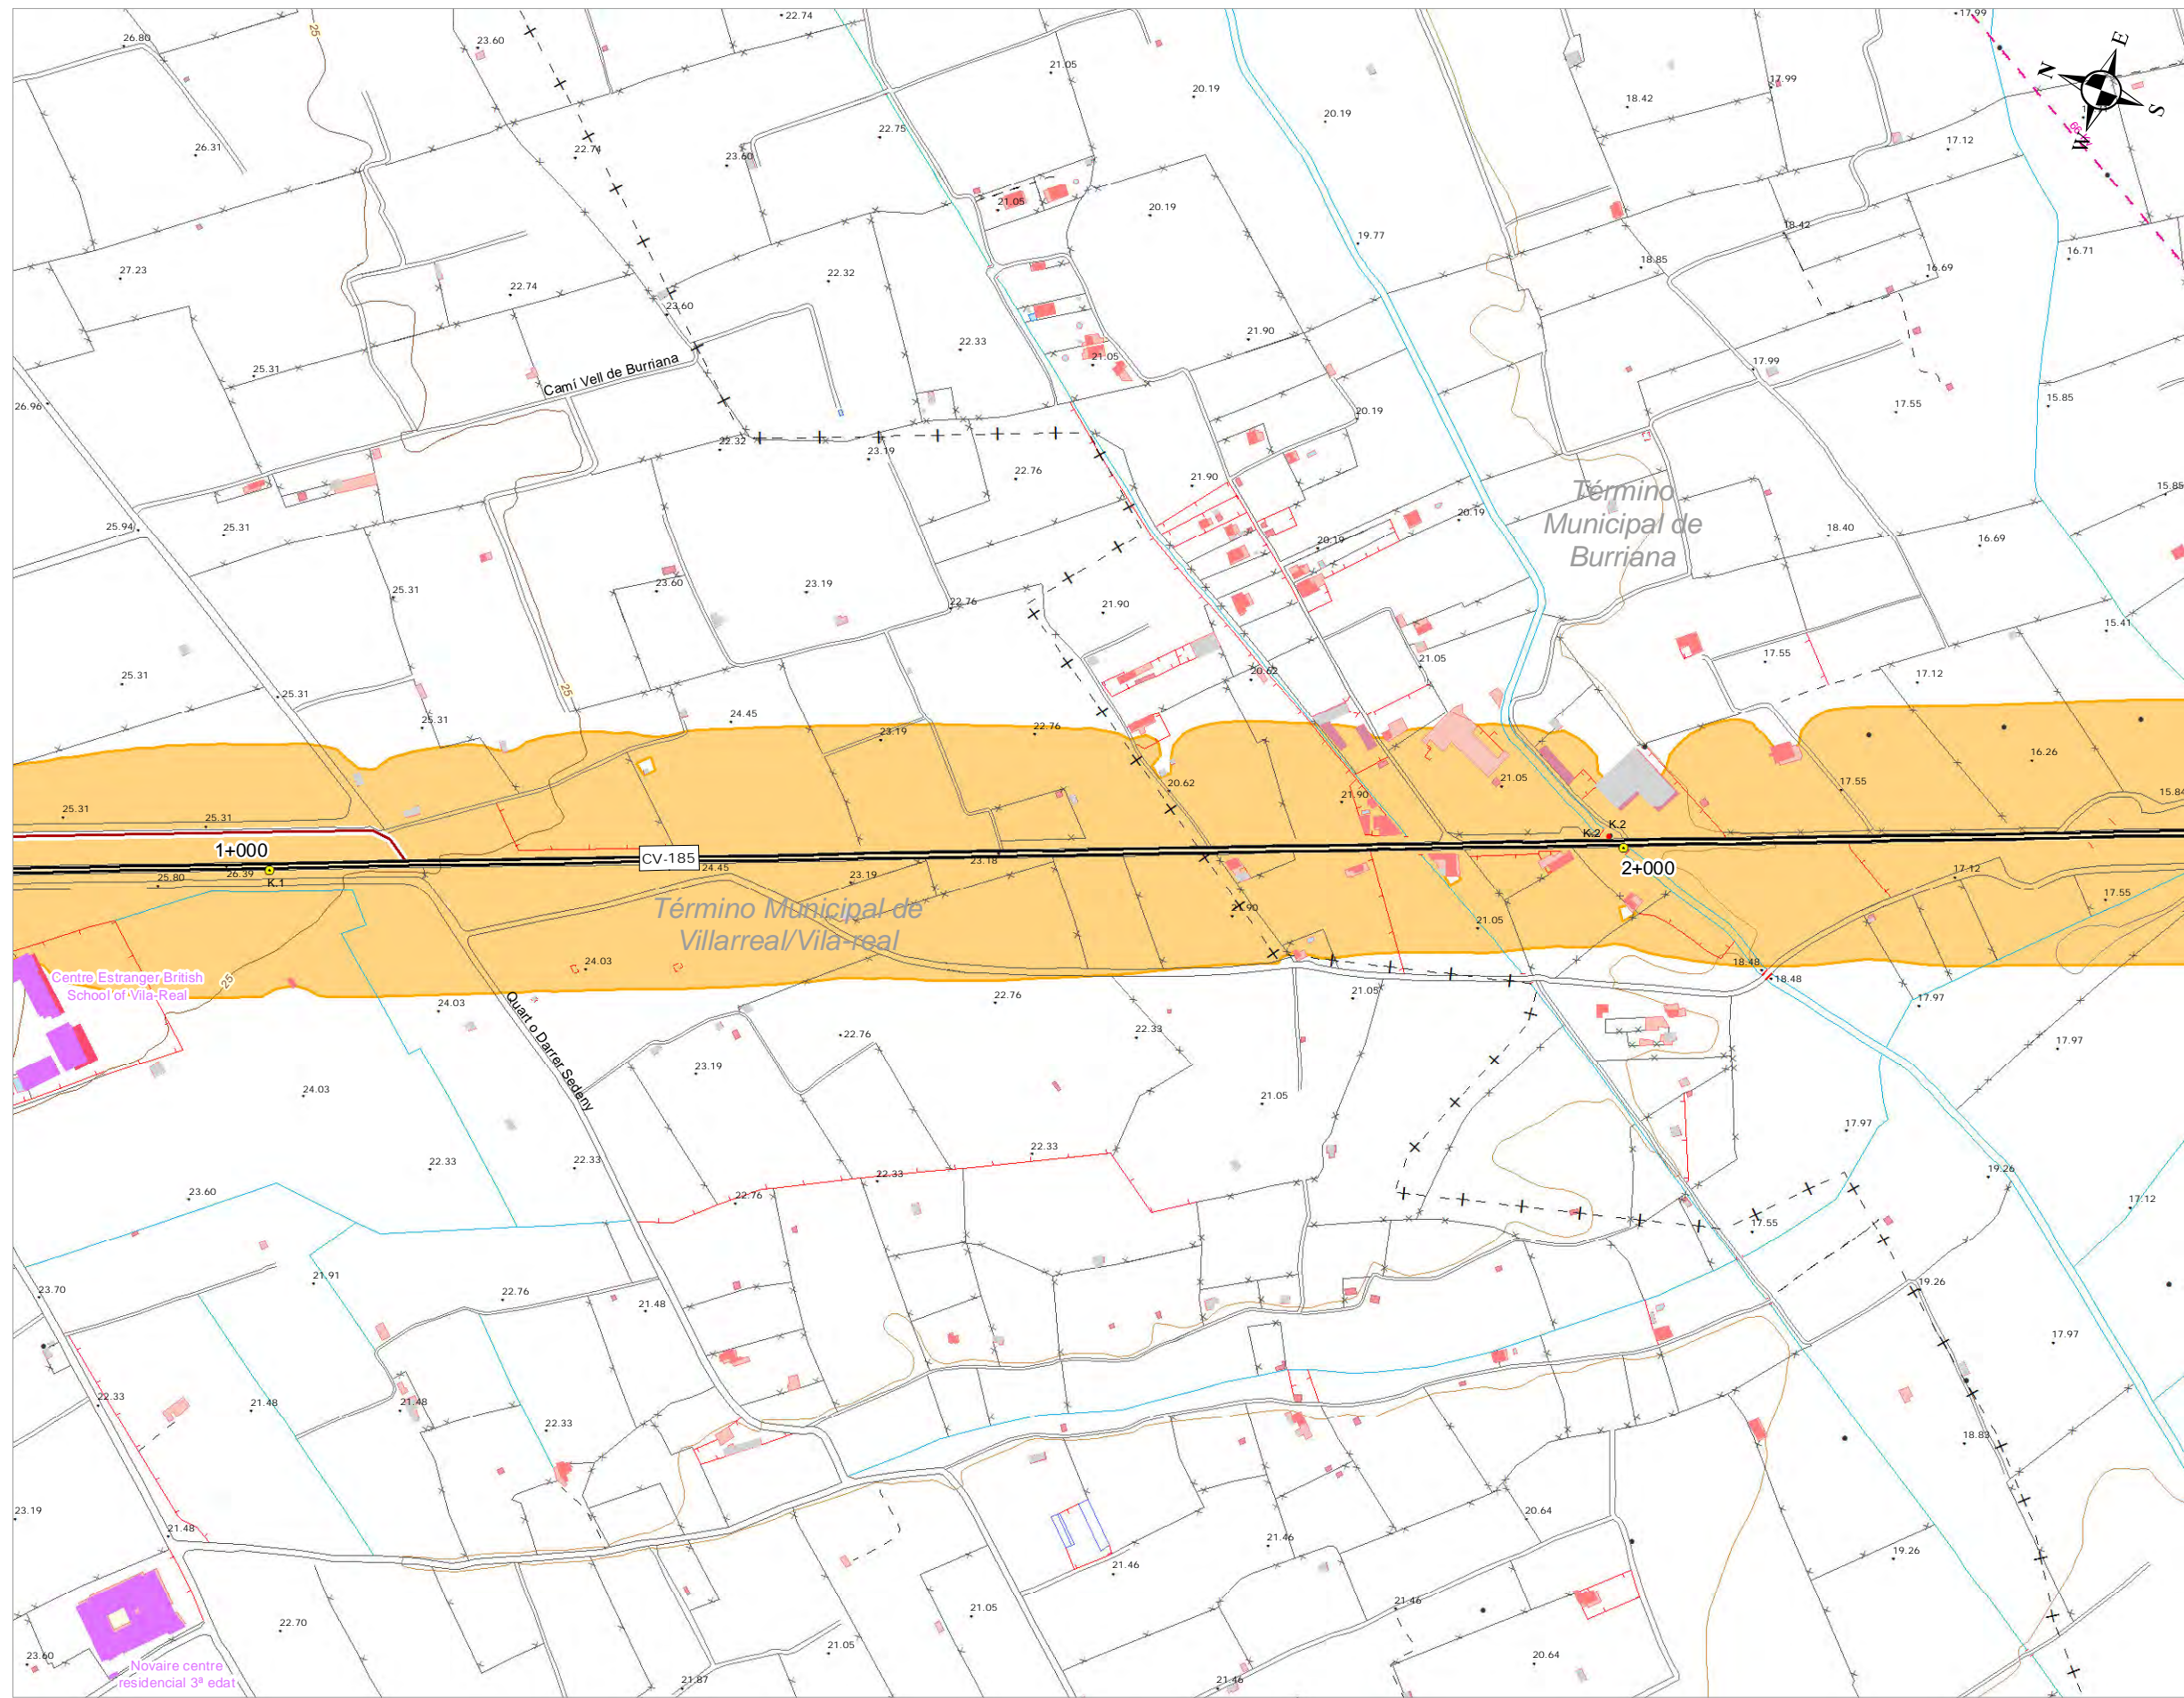

UNIDAD DE MAPA ESTRATÉGICO
CARRETERA CV-185
DENOMINACION UME:
C_VAL_12_CV-185
P.K. 0+000 - P.K. 4+210


Usos de edificios

- Uso Sanitario o Docente
- Uso Residencial
- Uso Industrial, terciario u otros

Servidumbre Acústica

- Servidumbre acústica

DISTRIBUCIÓN

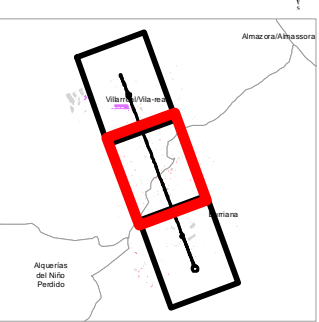

Subdirecció General
de Mobilitat

SERVICI
DE PLANIFICACIÓ

PLAN DE ACCIÓN EN MATERIA DE CONTAMINACIÓN
ACÚSTICA DE LOS GRANDES EJES VIARIOS DE LA
GENERALITAT VALENCIANA 3ª FASE
PROVINCIA DE CASTELLÓN

DIRECTOR DEL ESTUDIO
Joan Carveró
D. Joan Carveró Pazo

CONSULTOR
Acusttel
Acústica y telecomunicaciones

AUTOR DEL ESTUDIO
D. Juan Luis Aguilera de Maya
D. JUAN LUIS AGUILERA DE MAYA



ESCALAS
1:5.000
0 25 50 100 Metros
UNE A-3 ORIGINALS GRÁFICAS

Nº DE PLANO
CV-185-SERV
HOJA 2 DE 3

FECHA
NOVIEMBRE 2018

TÍTULO

SERVIDUMBRE ACÚSTICA

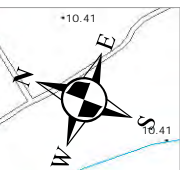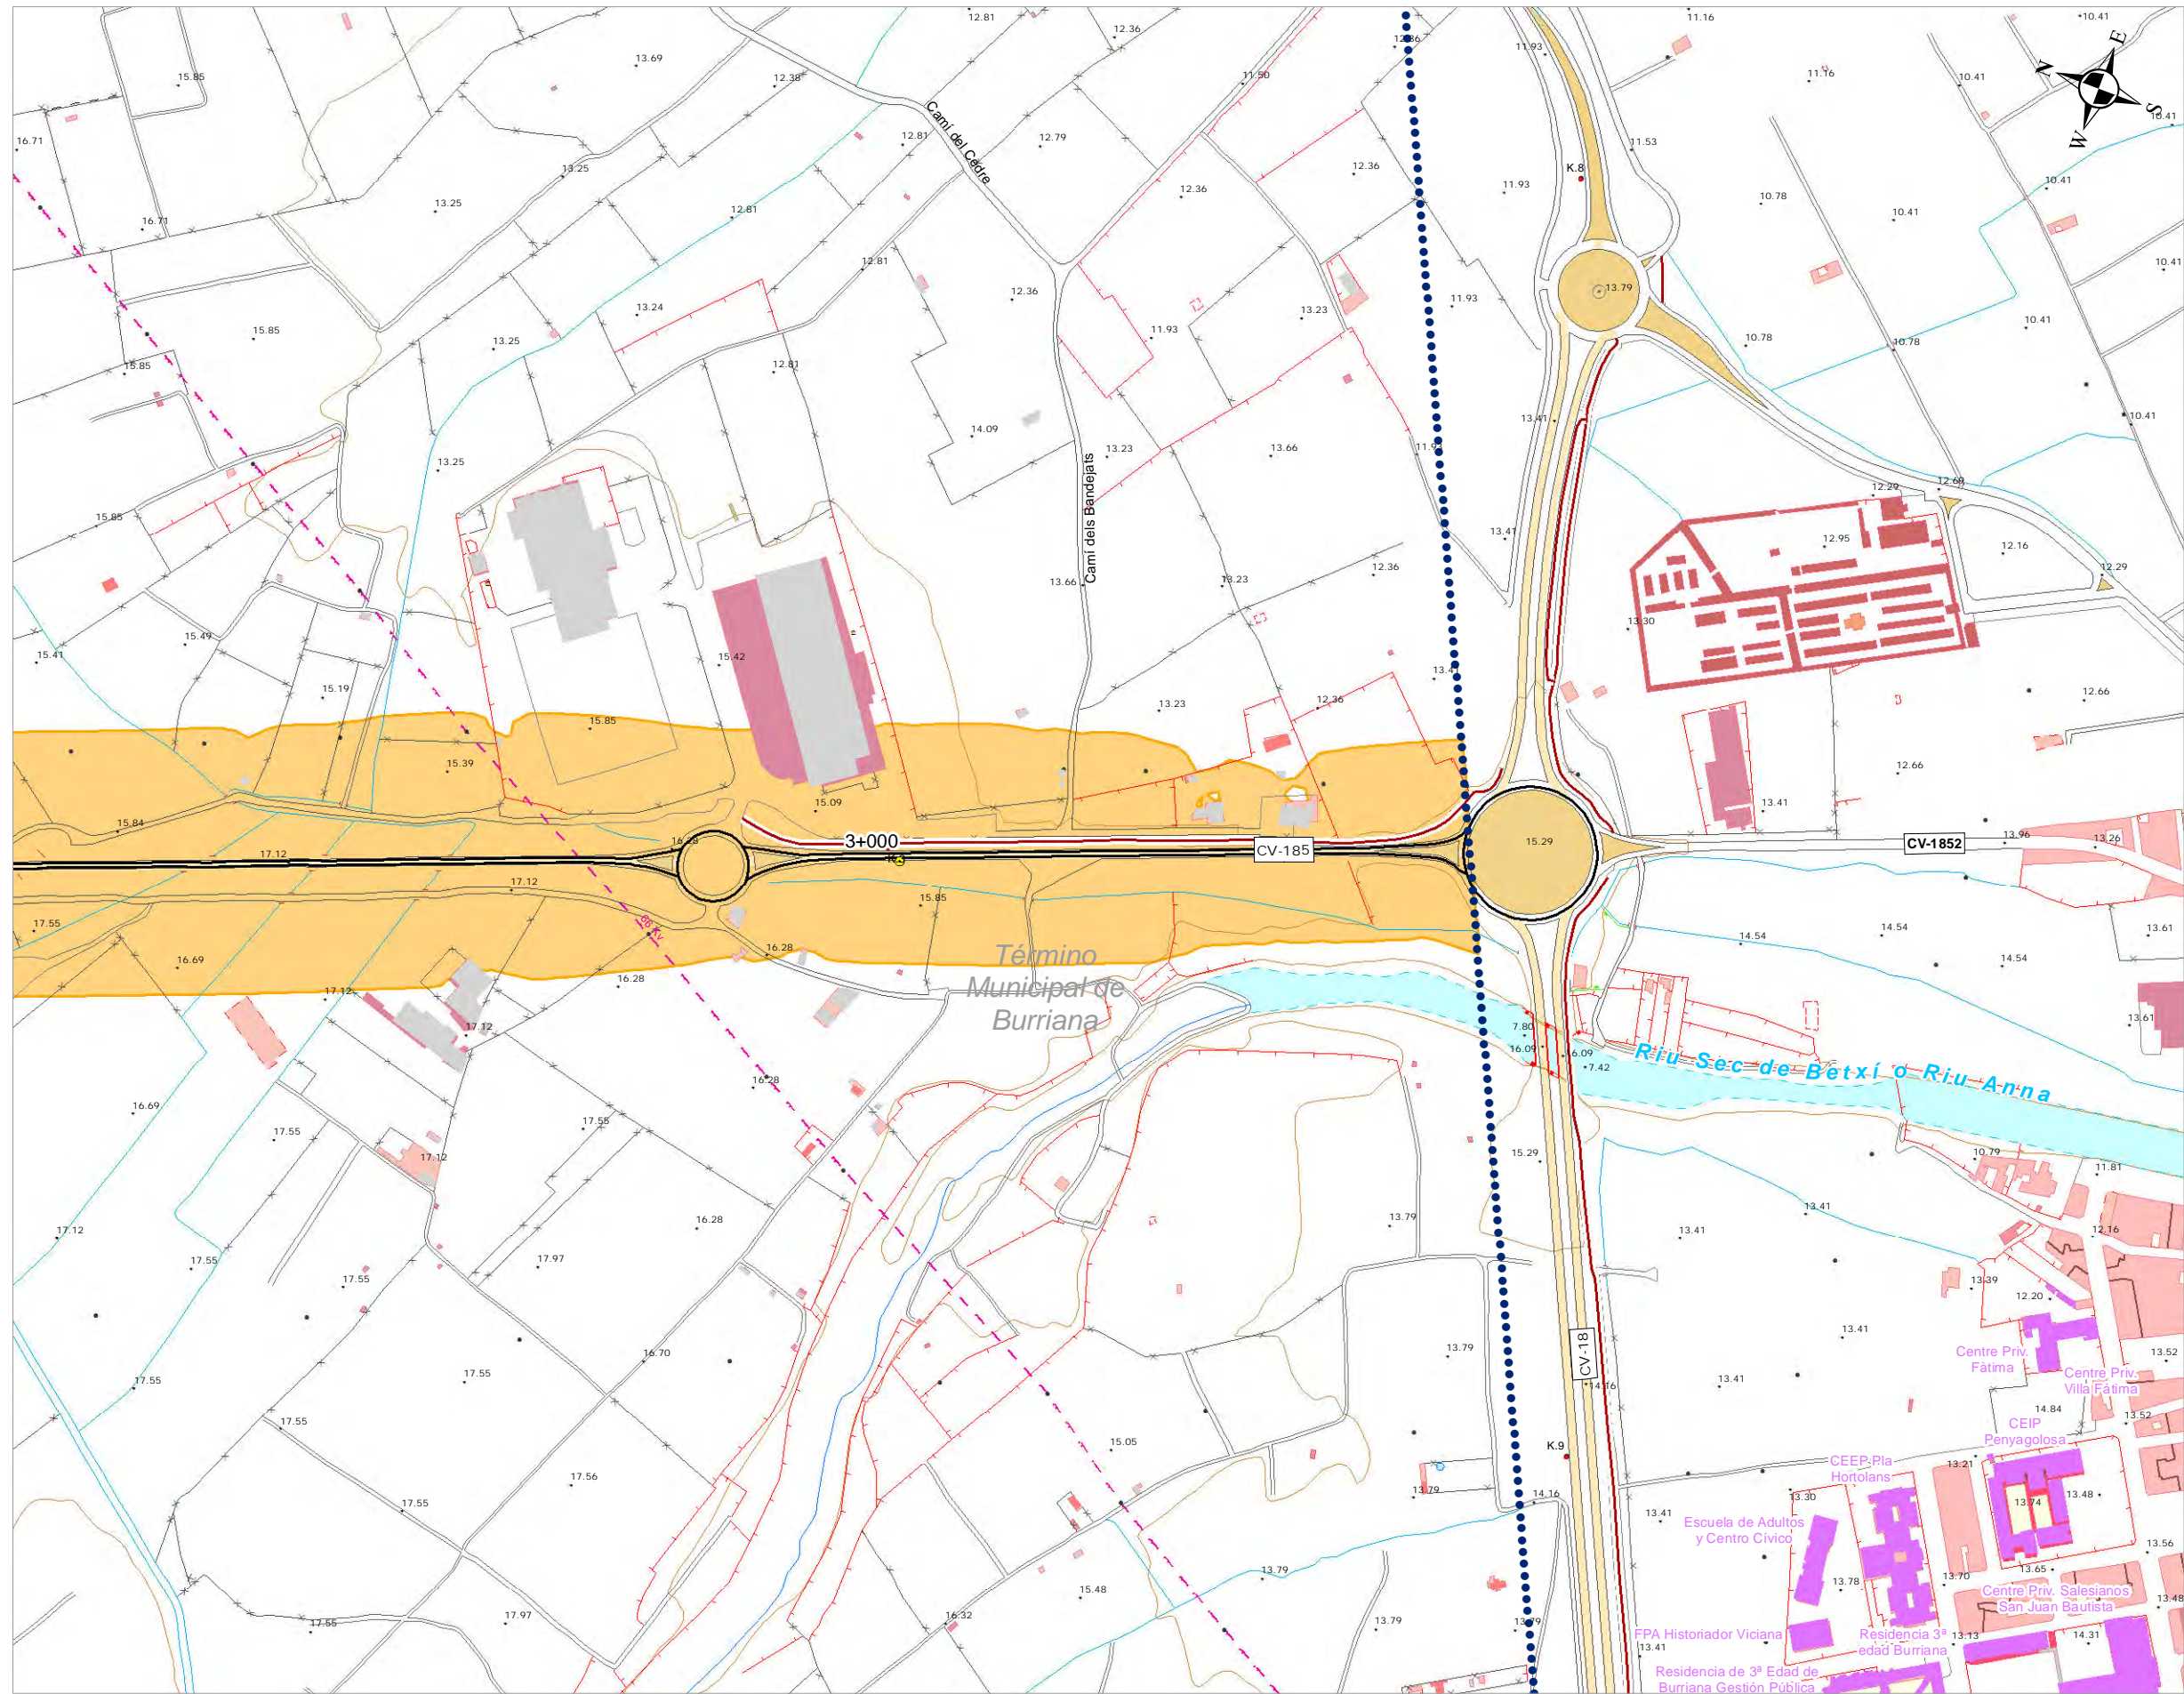

UNIDAD DE MAPA ESTRATÉGICO
CARRETERA CV-185
DENOMINACION UME:
C_VAL_12_CV-185
P.K. 0+000 - P.K. 4+210


Usos de edificios

- Uso Sanitario o Docente
- Uso Residencial
- Uso Industrial, terciario u otros

Servidumbre Acústica

- Servidumbre acústica

DISTRIBUCIÓN

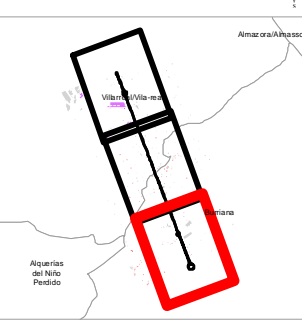

Subdirecció General
de Mobilitat

SERVICI
DE PLANIFICACIÓ

PLAN DE ACCIÓN EN MATERIA DE CONTAMINACIÓN
ACÚSTICA DE LOS GRANDES EJES VIARIOS DE LA
GENERALITAT VALENCIANA 3ª FASE
PROVINCIA DE CASTELLÓN

DIRECTOR DEL ESTUDIO
D. Joan Carveró Pozo

CONSULTOR
Acusttel
Acústica y telecomunicaciones

AUTOR DEL ESTUDIO
D. JUAN LUIS AGUILERA DE MAYA

ESCALAS
1:5.000
0 25 50 100 Metros
UNE A-3 ORIGINALS GRÁFICAS

Nº DE PLANO
CV-185-SERV
HOJA 3 DE 3

FECHA
NOVIEMBRE 2018

TÍTULO

SERVIDUMBRE ACÚSTICA