




UNIDAD DE MAPA ESTRATÉGICO  
CARRETERA CV-50-3  
DENOMINACION UME:  
C\_VAL\_46\_CV-50-3  
P.K. 92+100 - P.K. 94+700

- Pantalla acústica existente
- Zona de Actuación
- Medidas correctoras propuestas
  - Pantalla acústica
  - Solución compleja
  - Medida paliativa pavimento fonoabsorbente

- Usos de edificios
- Uso Sanitario o Docente
  - Uso Residencial
  - Uso Industrial, terciario u otros

#### DISTRIBUCIÓN

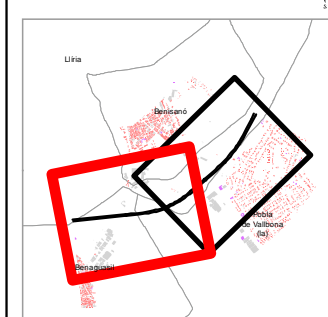

Subdirecció General  
de Mobilitat

SERVICI  
DE PLANIFICACIÓ

PLAN DE ACCIÓN EN MATERIA DE CONTAMINACIÓN  
ACÚSTICA DE LOS GRANDES EJES VIARIOS DE LA  
GENERALITAT VALENCIANA 3ª FASE  
PROVINCIA DE VALENCIA

DIRECTOR DEL ESTUDIO  
D. Joan Carveró Pozo

CONSULTOR  
Acusttel  
Acústica y telecomunicaciones

AUTOR DEL ESTUDIO  
D. JUAN LUIS AGUILERA DE MAYA


ESCALAS  
1:5.000  
0 25 50 100 Metros  
UNE A-3  
ORIGINALES GRÁFICAS

Nº DE PLANO  
CV-50-3-ZAct\_MC  
HOJA 1 DE 2

FECHA  
FEBRERO 2019

TÍTULO  
ZONAS DE ACTUACIÓN Y  
MEDIDAS CORRECTORAS



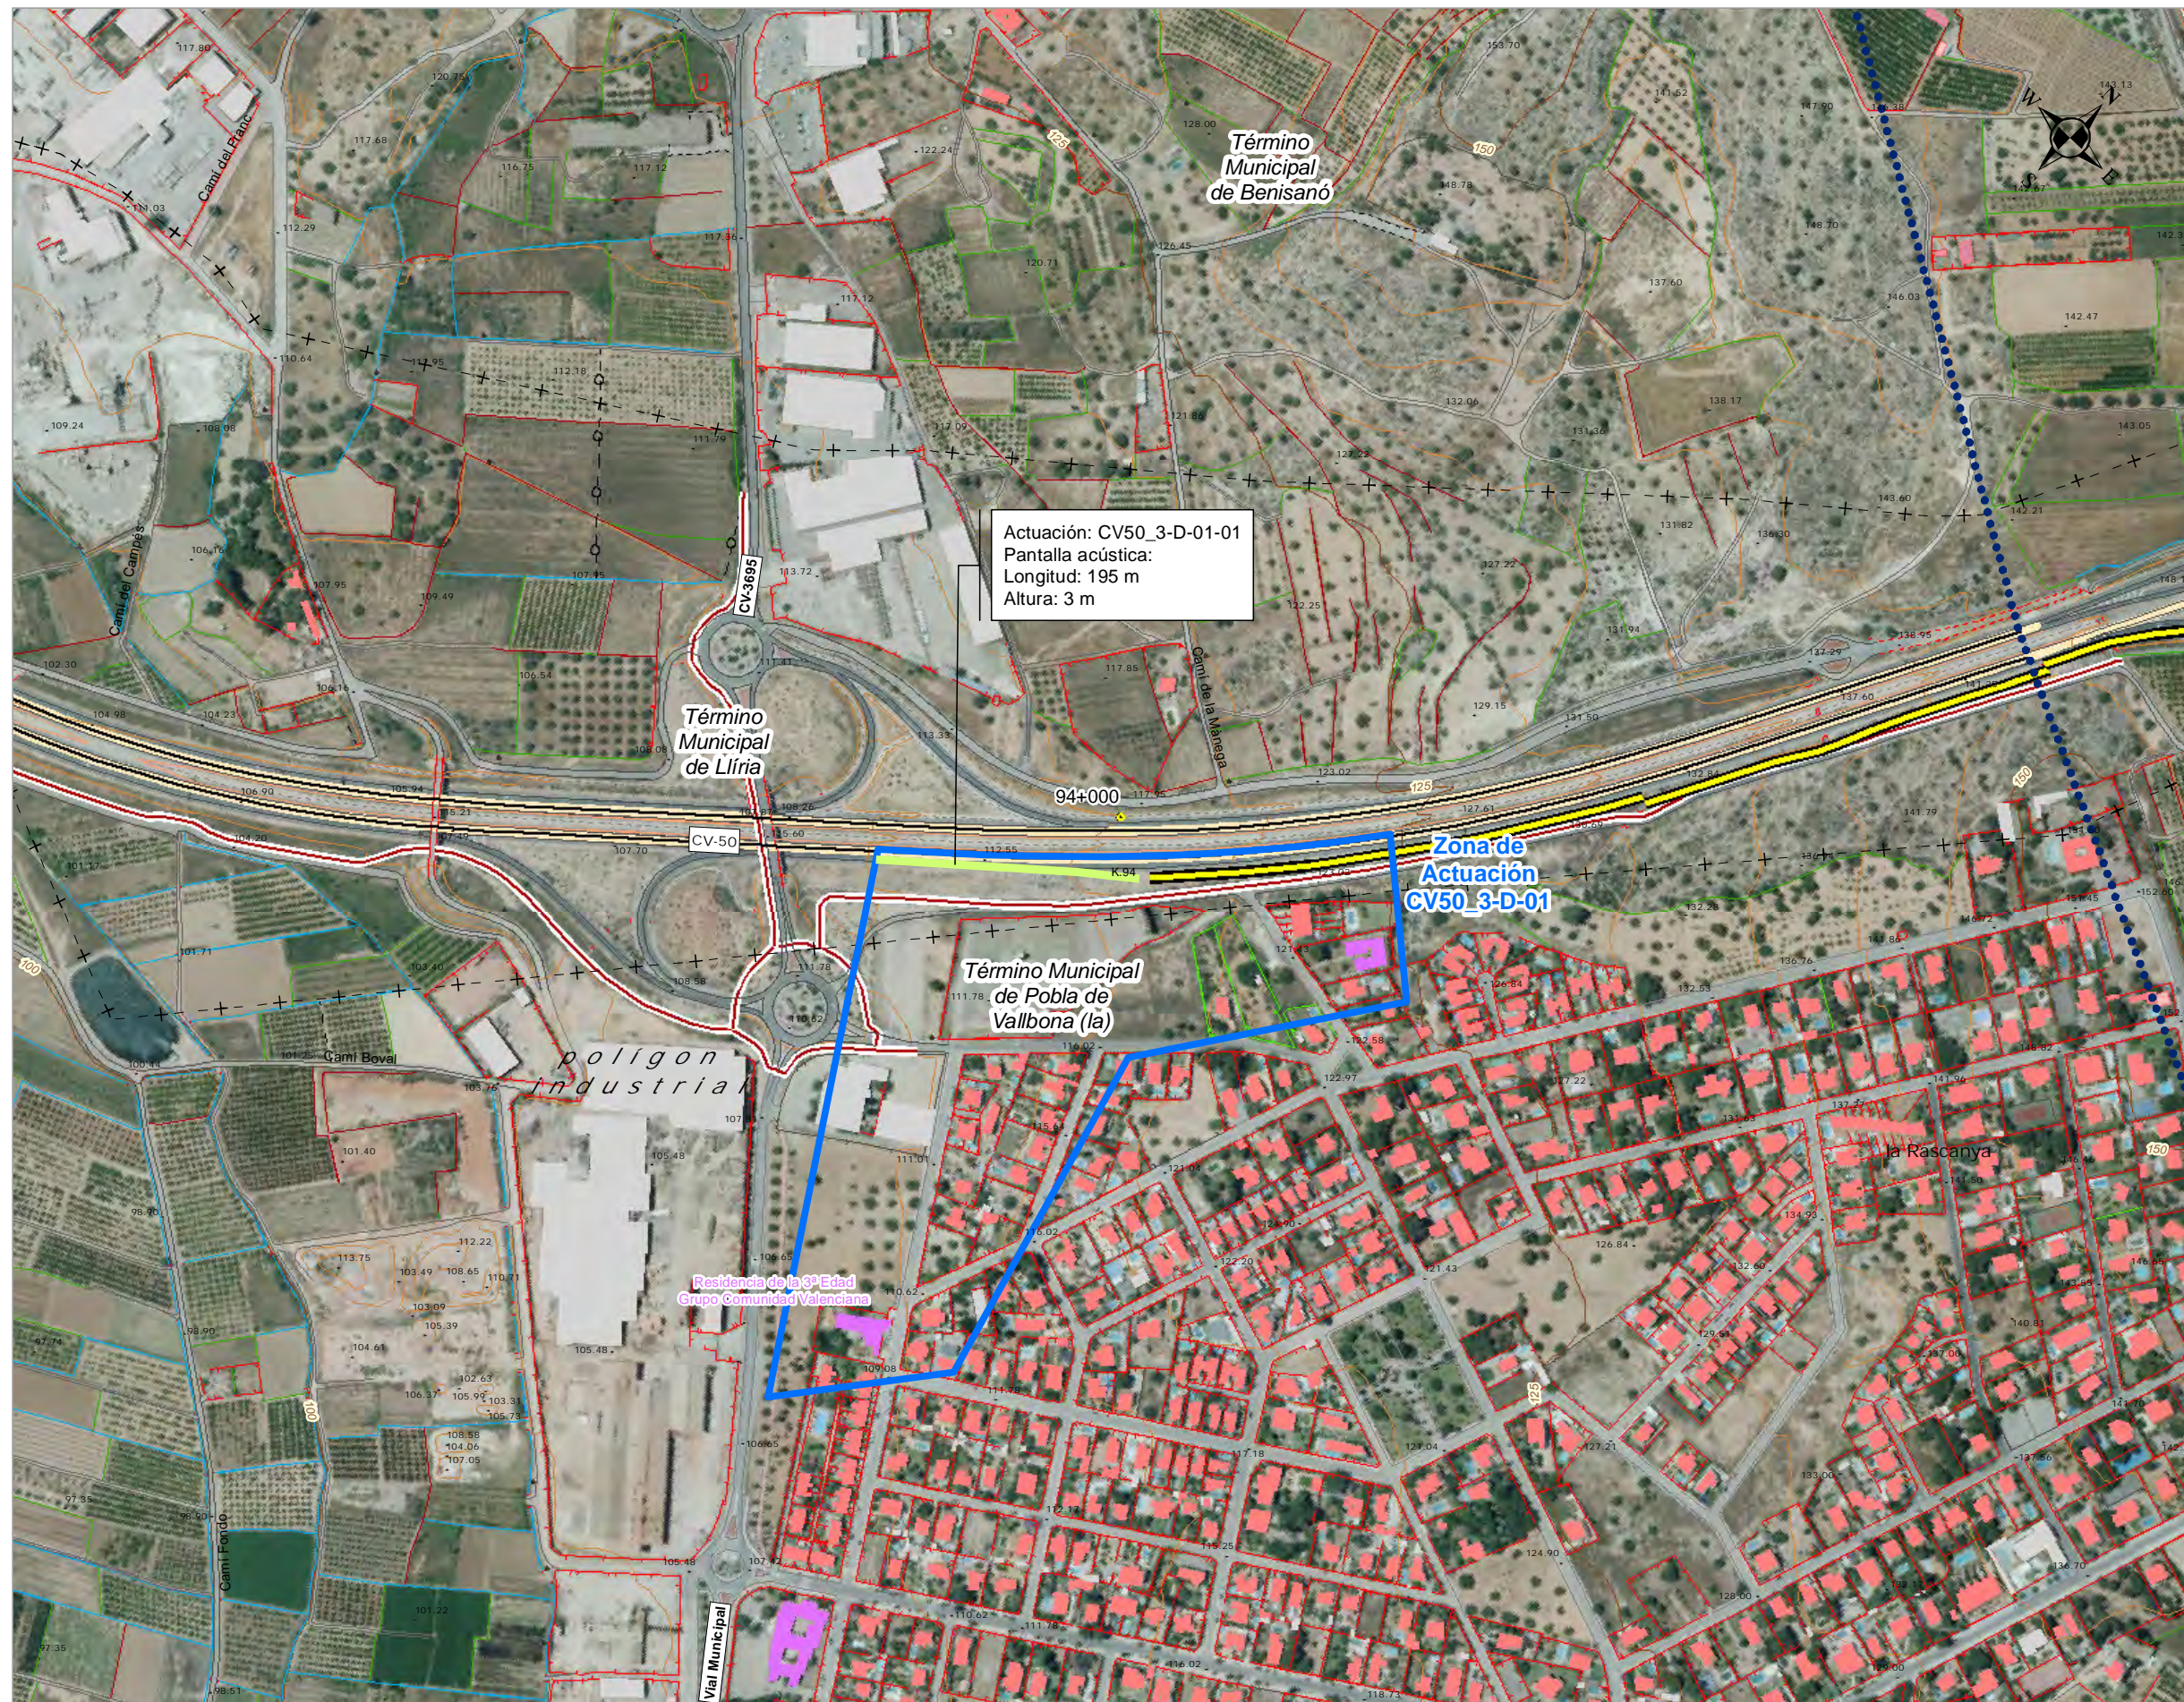


UNIDAD DE MAPA ESTRATÉGICO  
CARRETERA CV-50-3  
DENOMINACION UME:  
C\_VAL\_46\_CV-50-3  
P.K. 92+100 - P.K. 94+700

- Pantalla acústica existente
- Zona de Actuación
- Medidas correctoras propuestas
  - Pantalla acústica
  - Solución compleja
  - Medida paliativa pavimento fonoabsorbente

- Usos de edificios
- Uso Sanitario o Docente
  - Uso Residencial
  - Uso Industrial, terciario u otros

#### DISTRIBUCIÓN

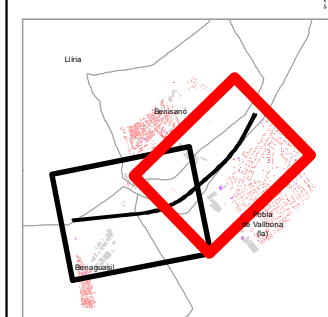

Subdirecció General  
de Mobilitat

SERVICI  
DE PLANIFICACIÓ

PLAN DE ACCIÓN EN MATERIA DE CONTAMINACIÓN  
ACÚSTICA DE LOS GRANDES EJES VIARIOS DE LA  
GENERALITAT VALENCIANA 3ª FASE  
PROVINCIA DE VALENCIA

DIRECTOR DEL ESTUDIO  
D. Joan Carveró Pozo

CONSULTOR  
Acusttel  
Acústica y telecomunicaciones

AUTOR DEL ESTUDIO  
D. JUAN LUIS AGUILERA DE MAYA

ESCALAS  
1:5.000  
0 25 50 100 Metros  
UNE A-3 ORIGINALS GRÁFICAS

Nº DE PLANO  
CV-50-3-ZAct\_MC  
HOJA 2 DE 2

FECHA  
FEBRERO 2019

TÍTULO  
ZONAS DE ACTUACIÓN Y  
MEDIDAS CORRECTORAS