
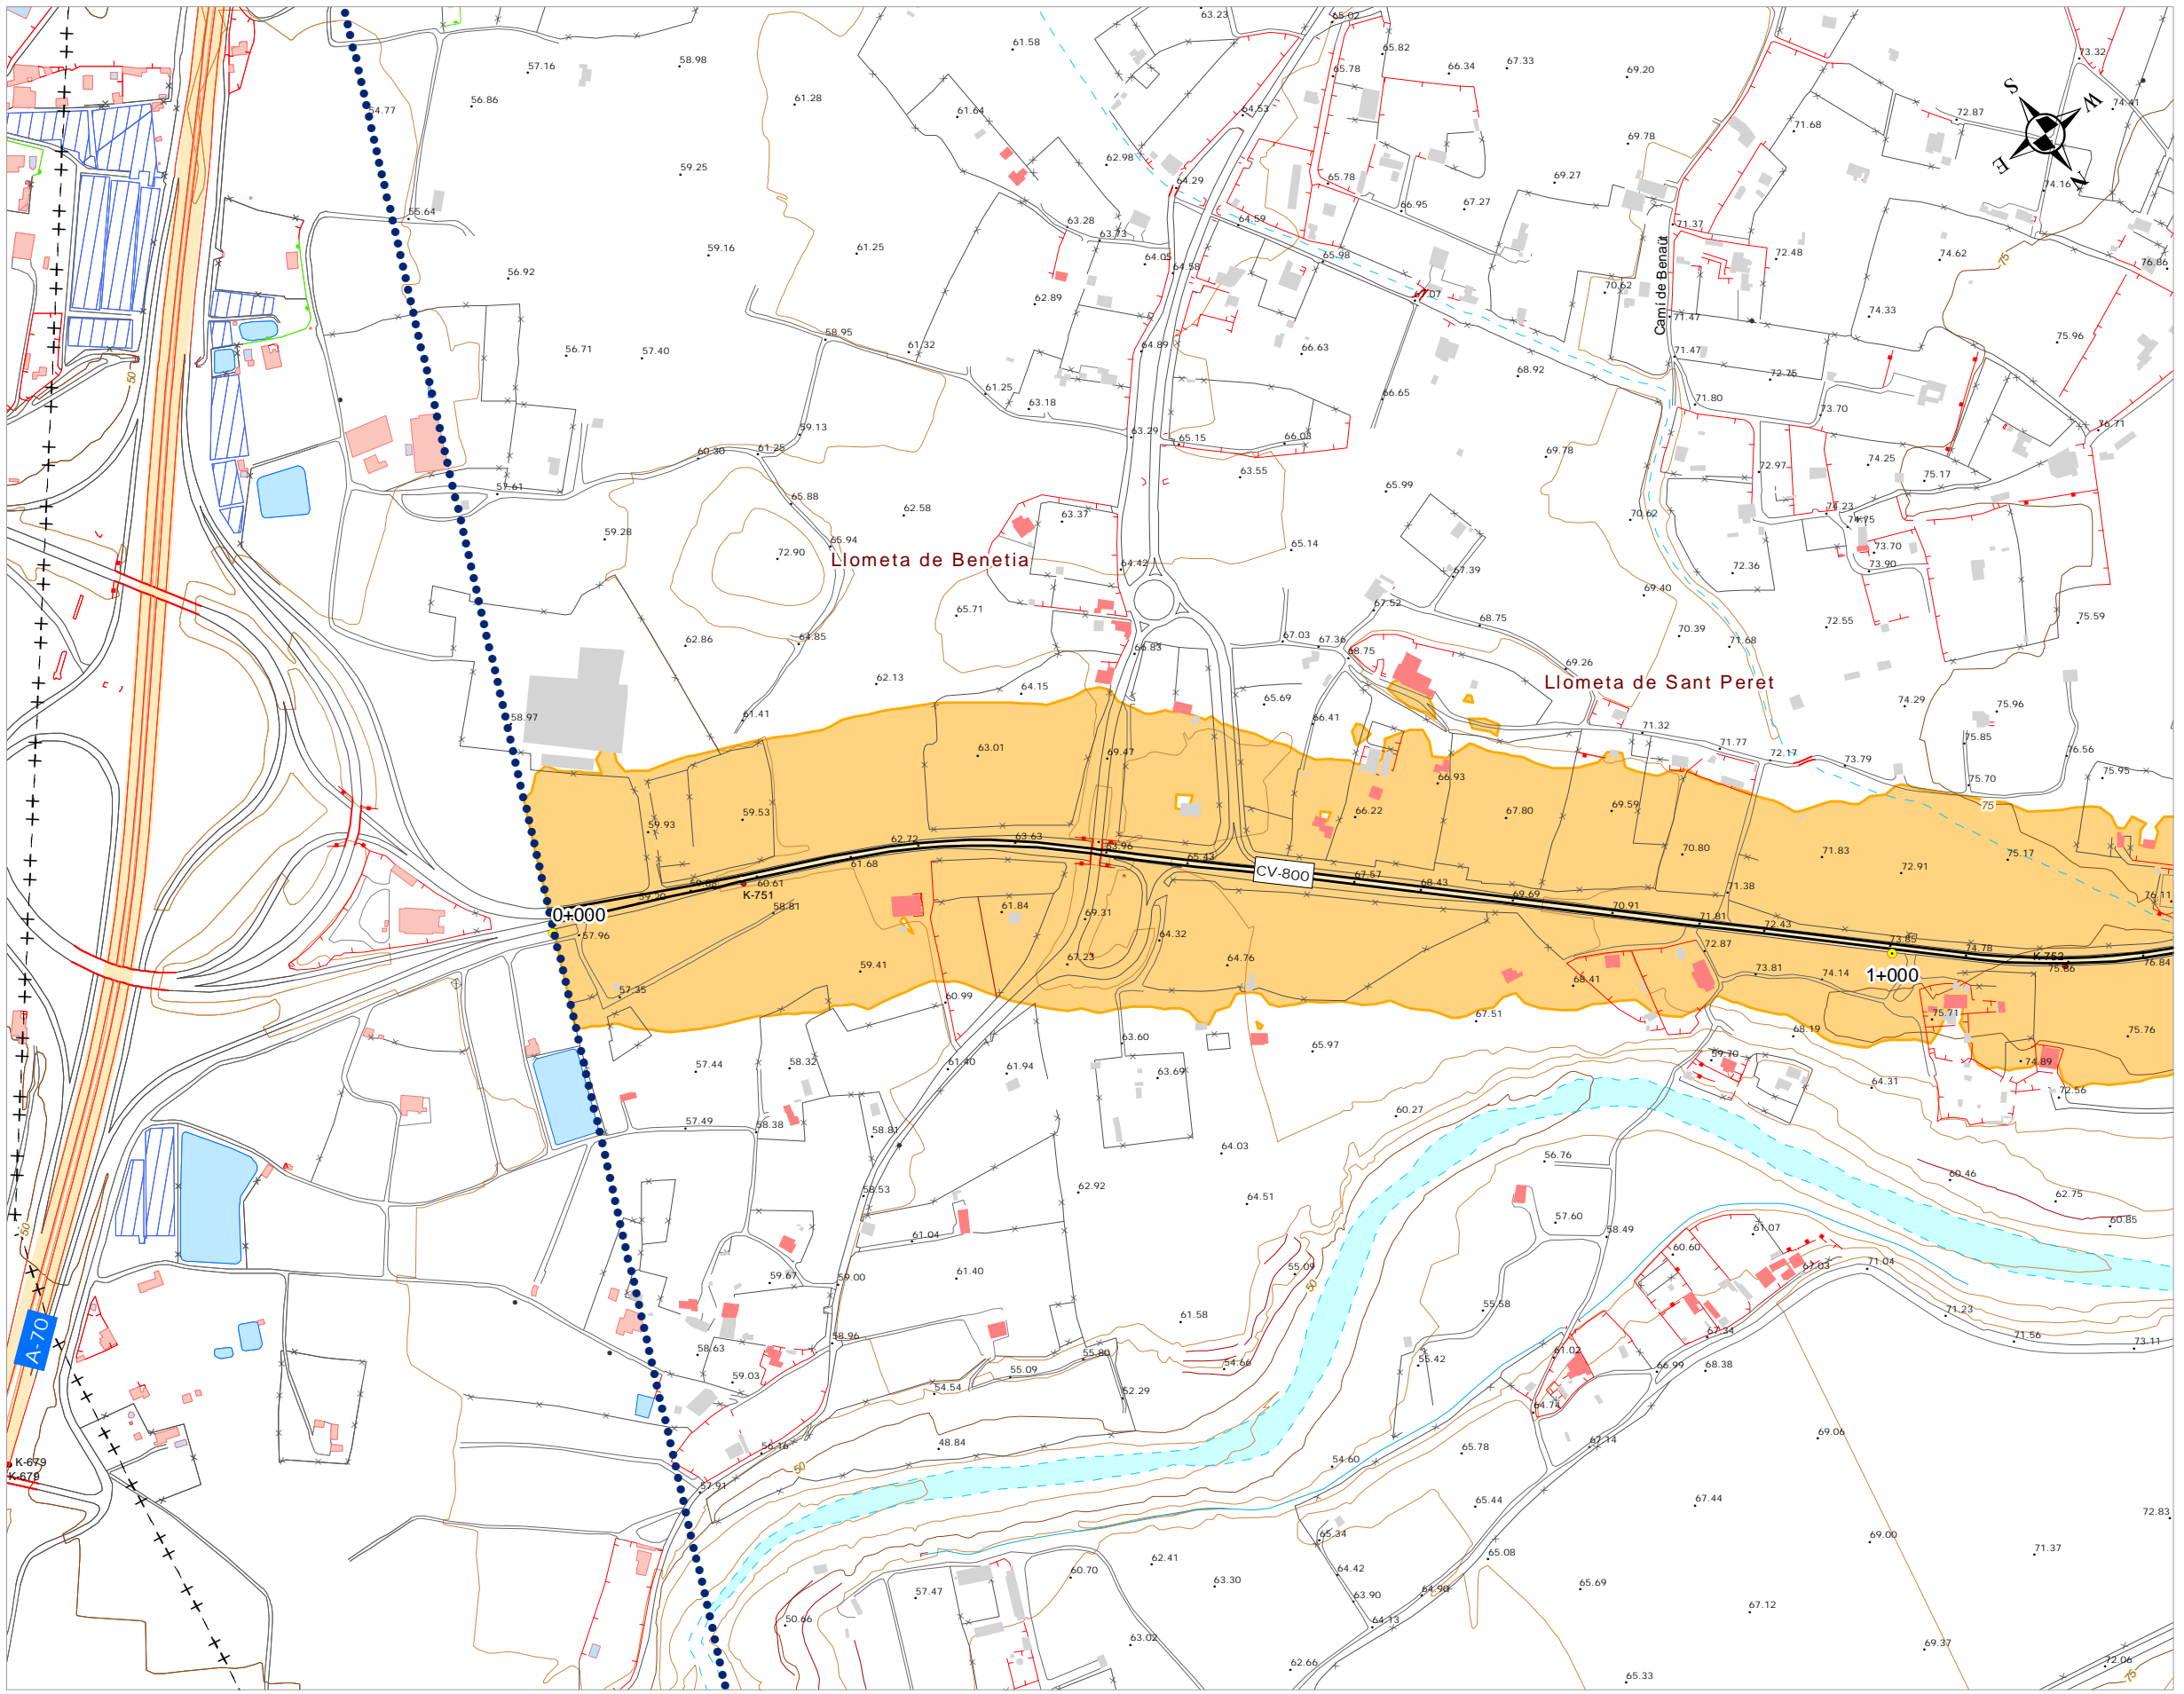


UNIDAD DE MAPA ESTRATÉGICO  
CARRETERA CV-800  
DENOMINACION UME:  
C\_VAL\_03\_CV-800  
P.K. 0+000 - P.K. 4+930

- Usos de edificios
- Uso Sanitario o Docente
  - Uso Residencial
  - Uso Industrial, terciario u otros
- Servidumbre Acústica
- Servidumbre acústica

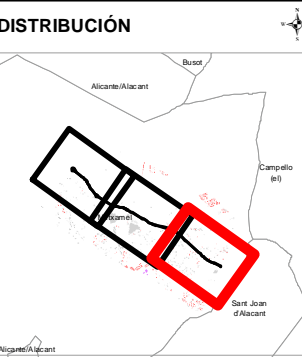

Subdirecció General  
de Mobilitat

SERVICI  
DE PLANIFICACIÓ

PLAN DE ACCIÓN EN MATERIA DE CONTAMINACIÓN  
ACÚSTICA DE LOS GRANDES EJES VIARIOS DE LA  
GENERALITAT VALENCIANA 3ª FASE  
PROVINCIA DE VALENCIA

DIRECTOR DEL ESTUDIO  
D. Joan Carles Pazo

CONSULTOR  
Acusttel  
Acústica y Telecomunicaciones


AUTOR DEL ESTUDIO  
D. JUAN LUIS AGUILERA DE MAYA

ESCALAS  
1:5.000  
0 25 50 100 Metros  
UNE A-3  
ORIGINALES GRÁFICAS

Nº DE PLANO  
CV-800-SERV  
HOJA 1 DE 3


FECHA  
NOVIEMBRE 2018

TÍTULO  
SERVIDUMBRE ACÚSTICA

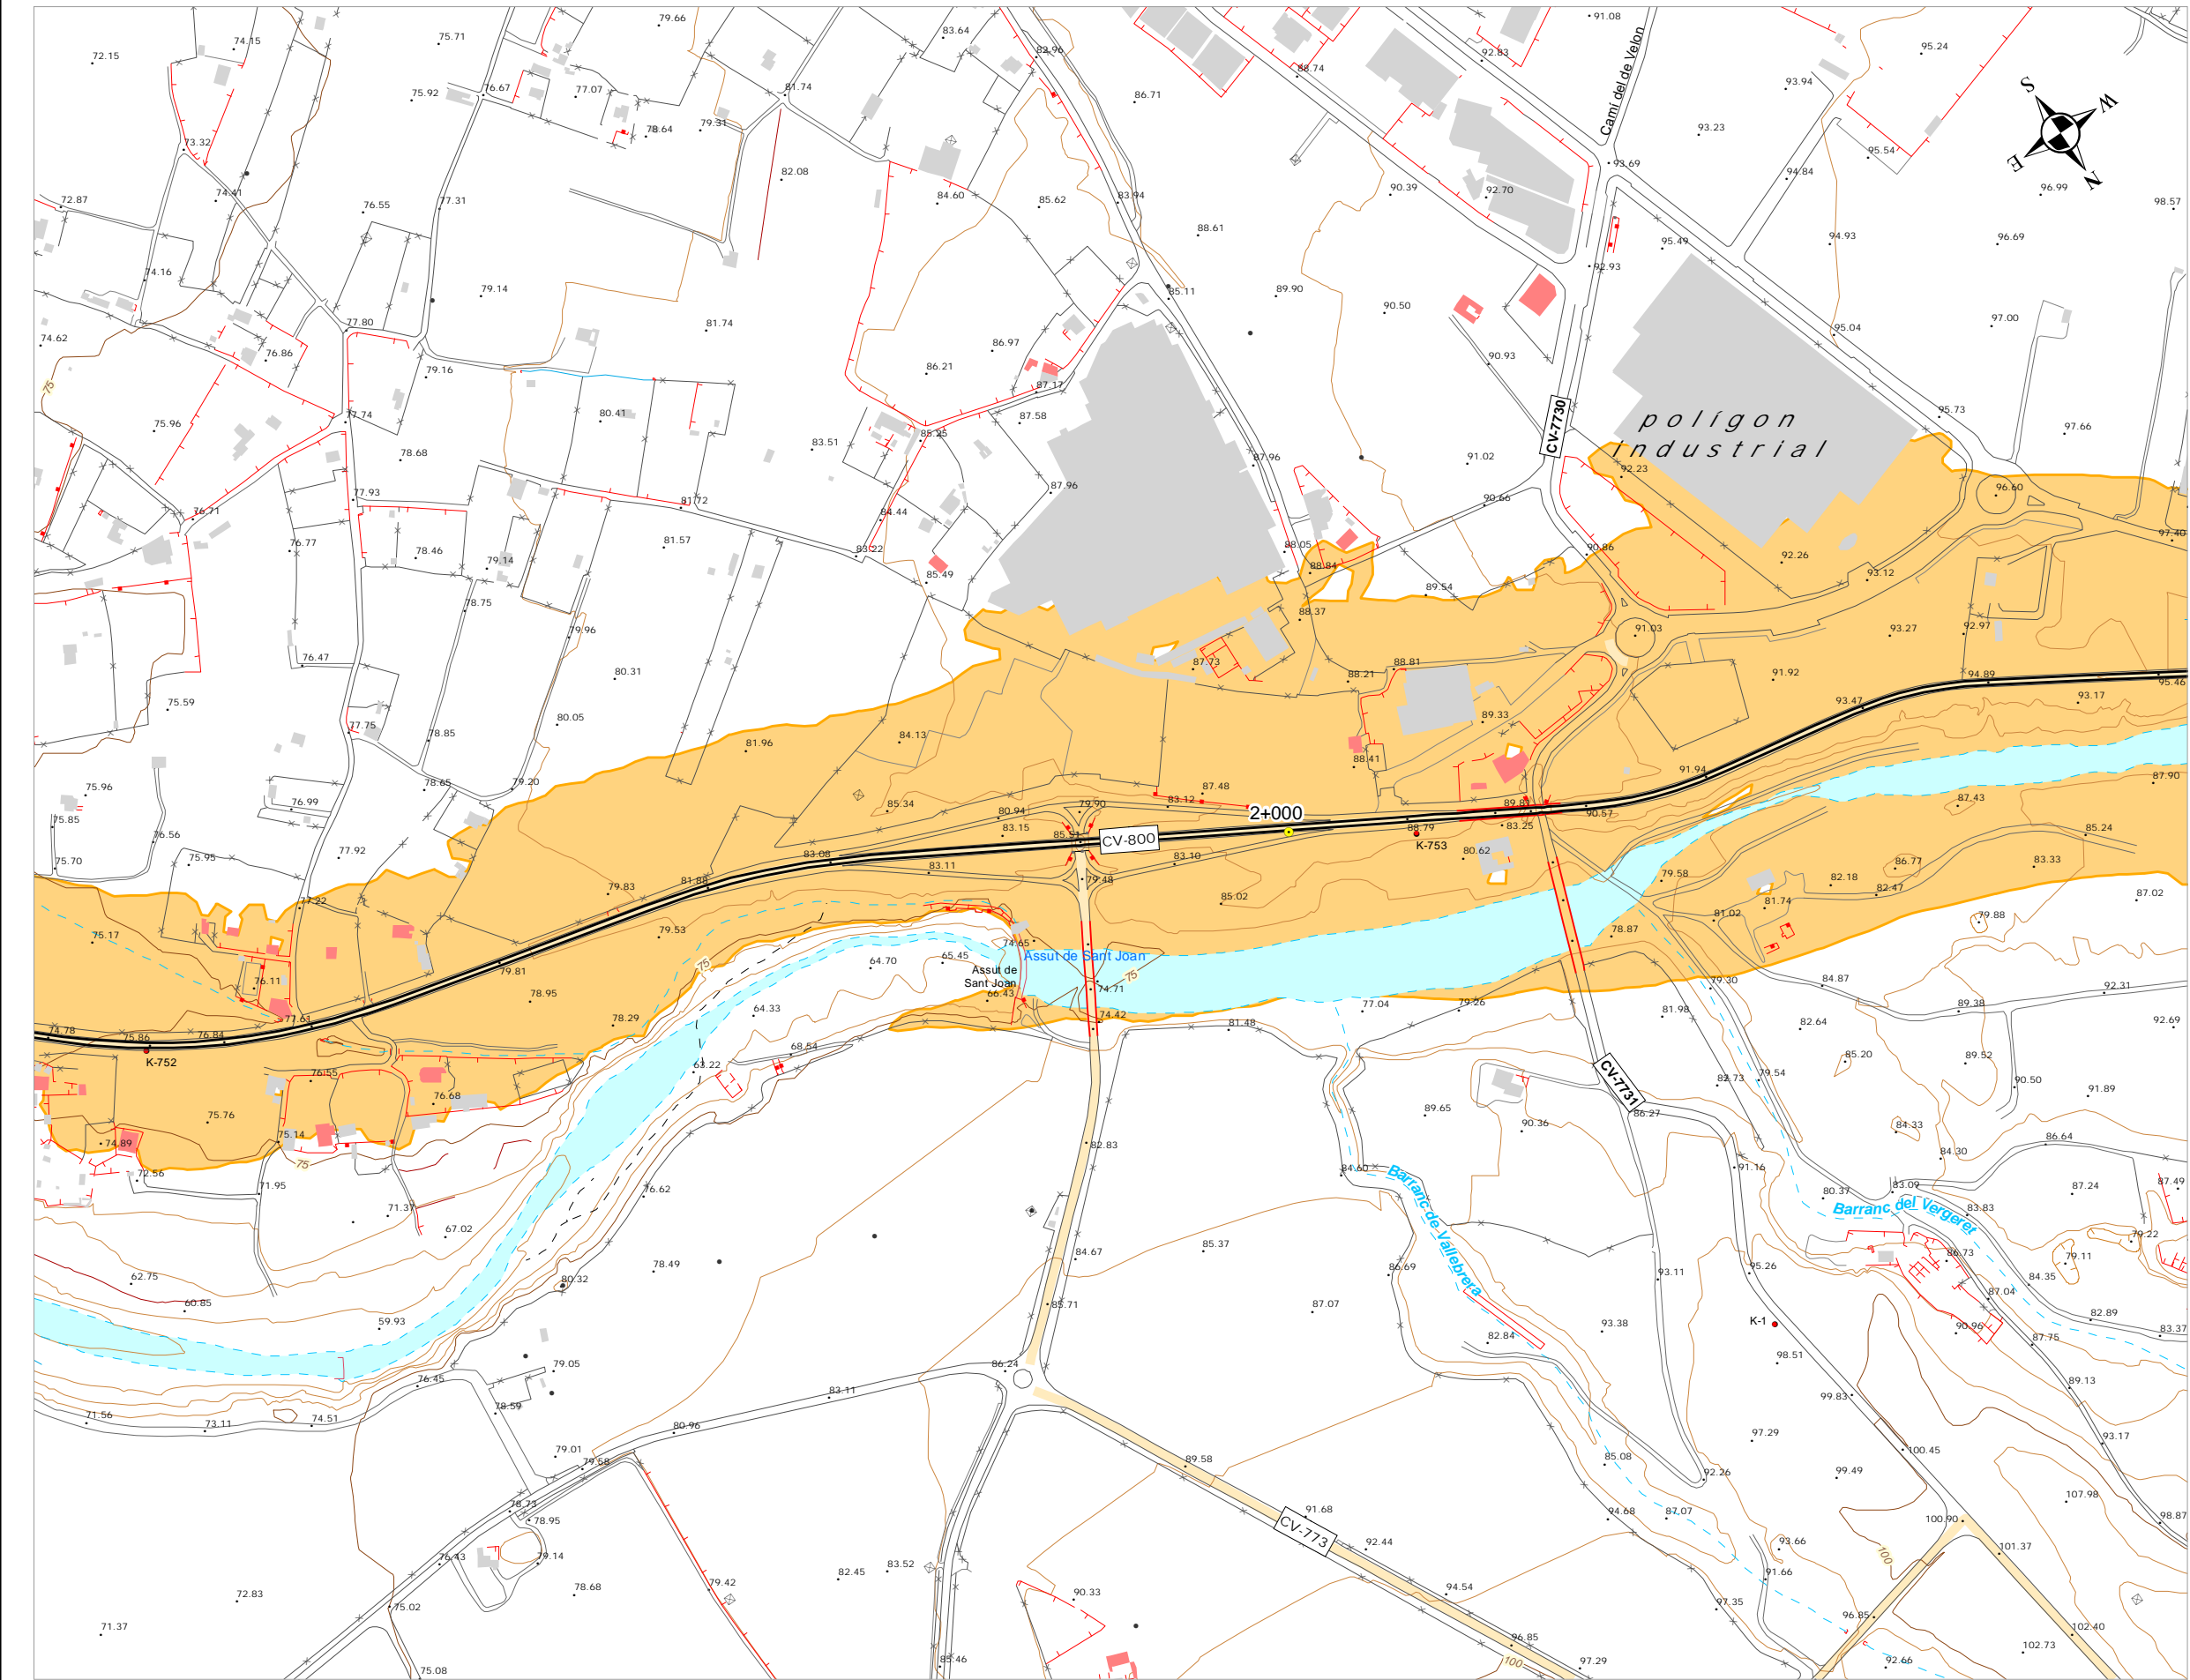

UNIDAD DE MAPA ESTRATÉGICO  
CARRETERA CV-800  
DENOMINACION UME:  
C\_VAL\_03\_CV-800  
P.K. 0+000 - P.K. 4+930

- Usos de edificios**
- Uso Sanitario o Docente
  - Uso Residencial
  - Uso Industrial, terciario u otros
- Servidumbre Acústica**
- Servidumbre acústica

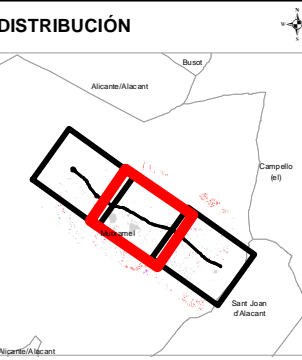

Subdirecció General  
de Mobilitat

SERVICI  
DE PLANIFICACIÓ

PLAN DE ACCIÓN EN MATERIA DE CONTAMINACIÓN  
ACÚSTICA DE LOS GRANDES EJES VIARIOS DE LA  
GENERALITAT VALENCIANA 3ª FASE  
PROVINCIA DE VALENCIA

DIRECTOR DEL ESTUDIO  
D. Joan Carveró Pazo

CONSULTOR  
Acusttel  
Acústica y Telecomunicaciones

AUTOR DEL ESTUDIO  
D. JUAN LUIS AGUIRRE DE MAYA


ESCALAS  
1:5.000  
0 25 50 100 Metros  
UNE A-3 ORIGINALS GRÁFICAS

Nº DE PLANO  
CV-800-SERV  
HOJA 2 DE 3

FECHA  
NOVIEMBRE 2018

TÍTULO  
SERVIDUMBRE ACÚSTICA



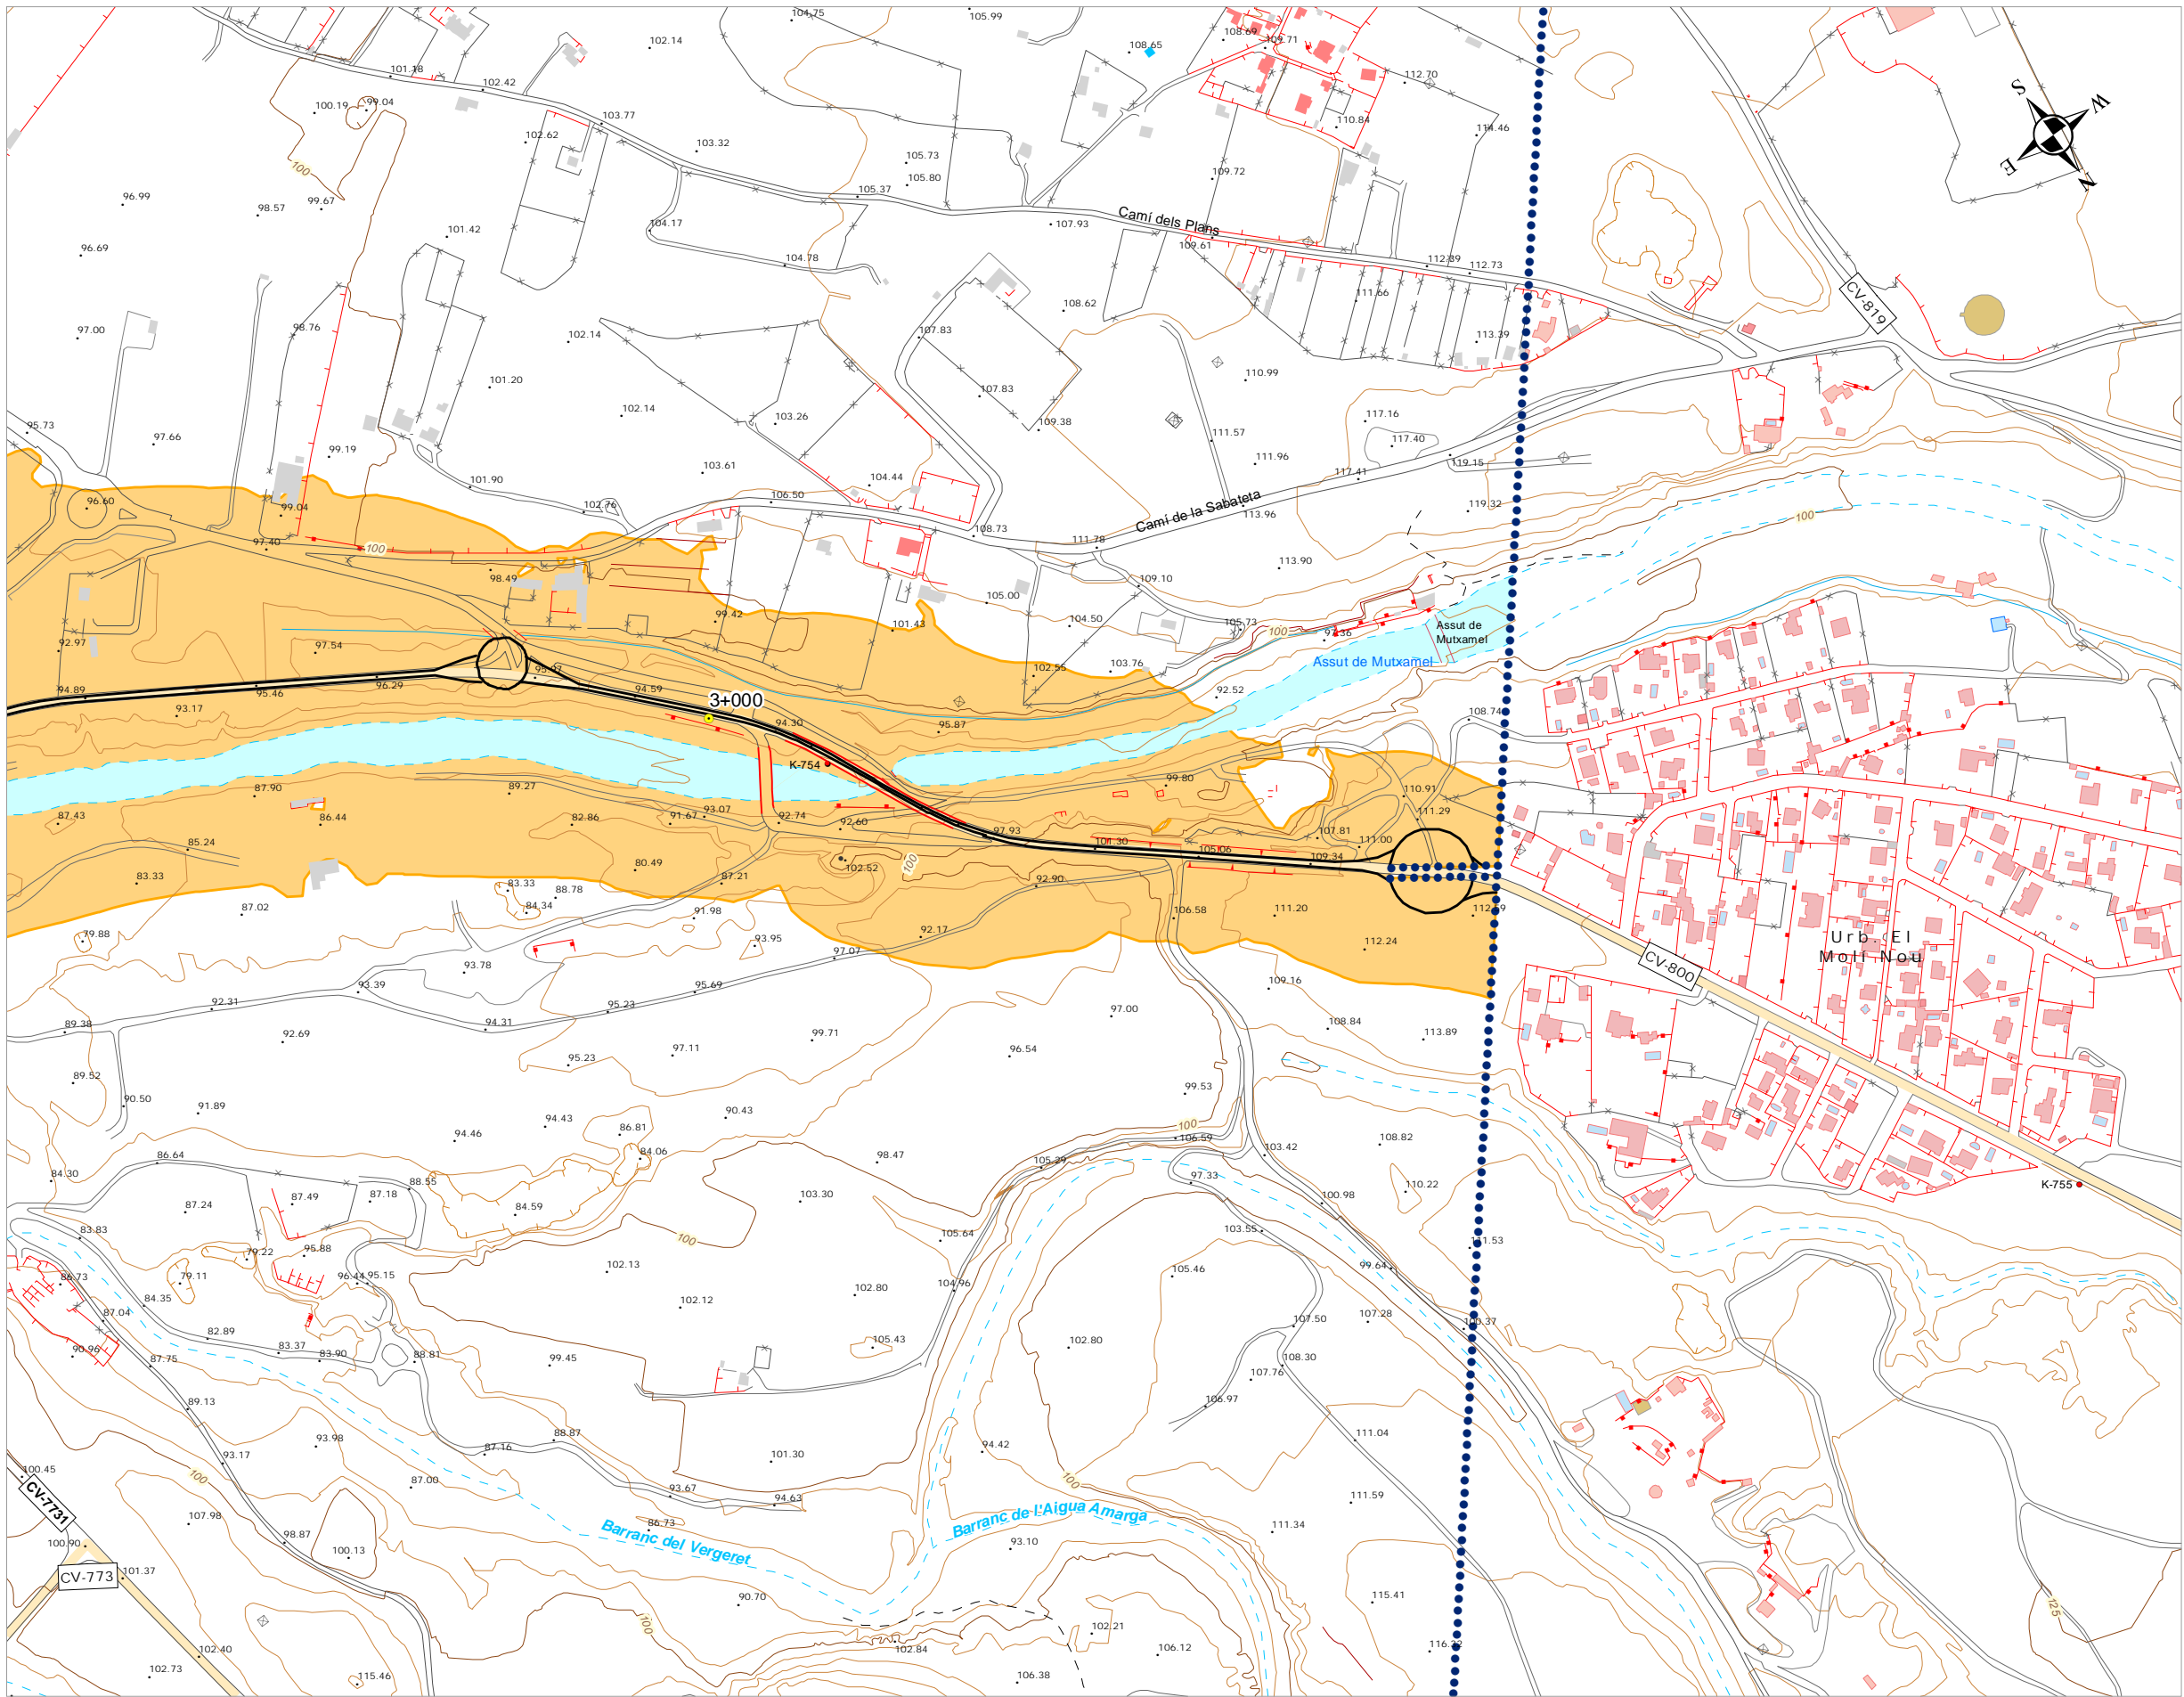

UNIDAD DE MAPA ESTRATÉGICO  
CARRETERA CV-800  
DENOMINACION UME:  
C\_VAL\_03\_CV-800  
P.K. 0+000 - P.K. 4+930


Usos de edificios

- Uso Sanitario o Docente
- Uso Residencial
- Uso Industrial, terciario u otros

Servidumbre Acústica

- Servidumbre acústica

DISTRIBUCIÓN

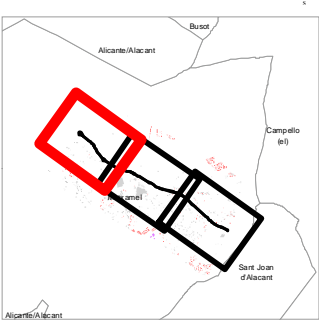

Subdirecció General  
de Mobilitat

SERVICI  
DE PLANIFICACIÓ

PLAN DE ACCIÓN EN MATERIA DE CONTAMINACIÓN  
ACÚSTICA DE LOS GRANDES EJES VIARIOS DE LA  
GENERALITAT VALENCIANA 3ª FASE  
PROVINCIA DE VALENCIA

DIRECTOR DEL ESTUDIO  
D. Joan Carveró Pazo

CONSULTOR  
Acusttel  
Acústica y Telecomunicaciones

AUTOR DEL ESTUDIO  
D. JUAN LUIS AGUIRRE DE MAYA

ESCALAS  
1:5.000  
0 25 50 100 Metros  
UNE A-3  
ORIGINALES GRÁFICAS

Nº DE PLANO  
CV-800-SERV  
HOJA 3 DE 3

FECHA  
NOVIEMBRE 2018

TÍTULO

SERVIDUMBRE ACÚSTICA