


UNIDAD DE MAPA ESTRATÉGICO
CARRETERA CV-83
DENOMINACION UME:
C_VAL_03_CV-83
P.K. 0+000 - P.K. 4+200

- Pantalla acústica existente**
- Usos de edificios**
- Uso Sanitario o Docente
 - Uso Residencial
 - Uso Industrial, terciario u otros
- Servidumbre Acústica**
- Servidumbre acústica

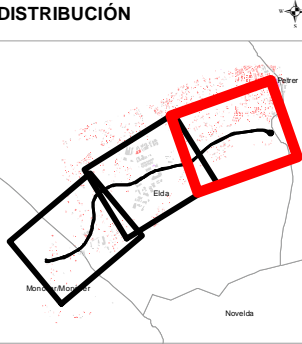

Subdirecció General
de Mobilitat

SERVICI
DE PLANIFICACIÓ

PLAN DE ACCIÓN EN MATERIA DE CONTAMINACIÓN
ACÚSTICA DE LOS GRANDES EJES VIARIOS DE LA
GENERALITAT VALENCIANA 3ª FASE
PROVINCIA DE ALICANTE

DIRECTOR DEL ESTUDIO

D. Joan Carveró Pozo

CONSULTOR

Acusttel
Acústica y Telecomunicaciones

AUTOR DEL ESTUDIO


D. JUAN LUIS AGUILERA DE MAYA

ESCALAS
1:5.000
0 25 50 100
Metros
UNE A-3
ORIGINALES GRÁFICAS

Nº DE PLANO
CV-83-SERV
HOJA 1 DE 3


FECHA
NOVIEMBRE 2018

TÍTULO
SERVIDUMBRE ACÚSTICA

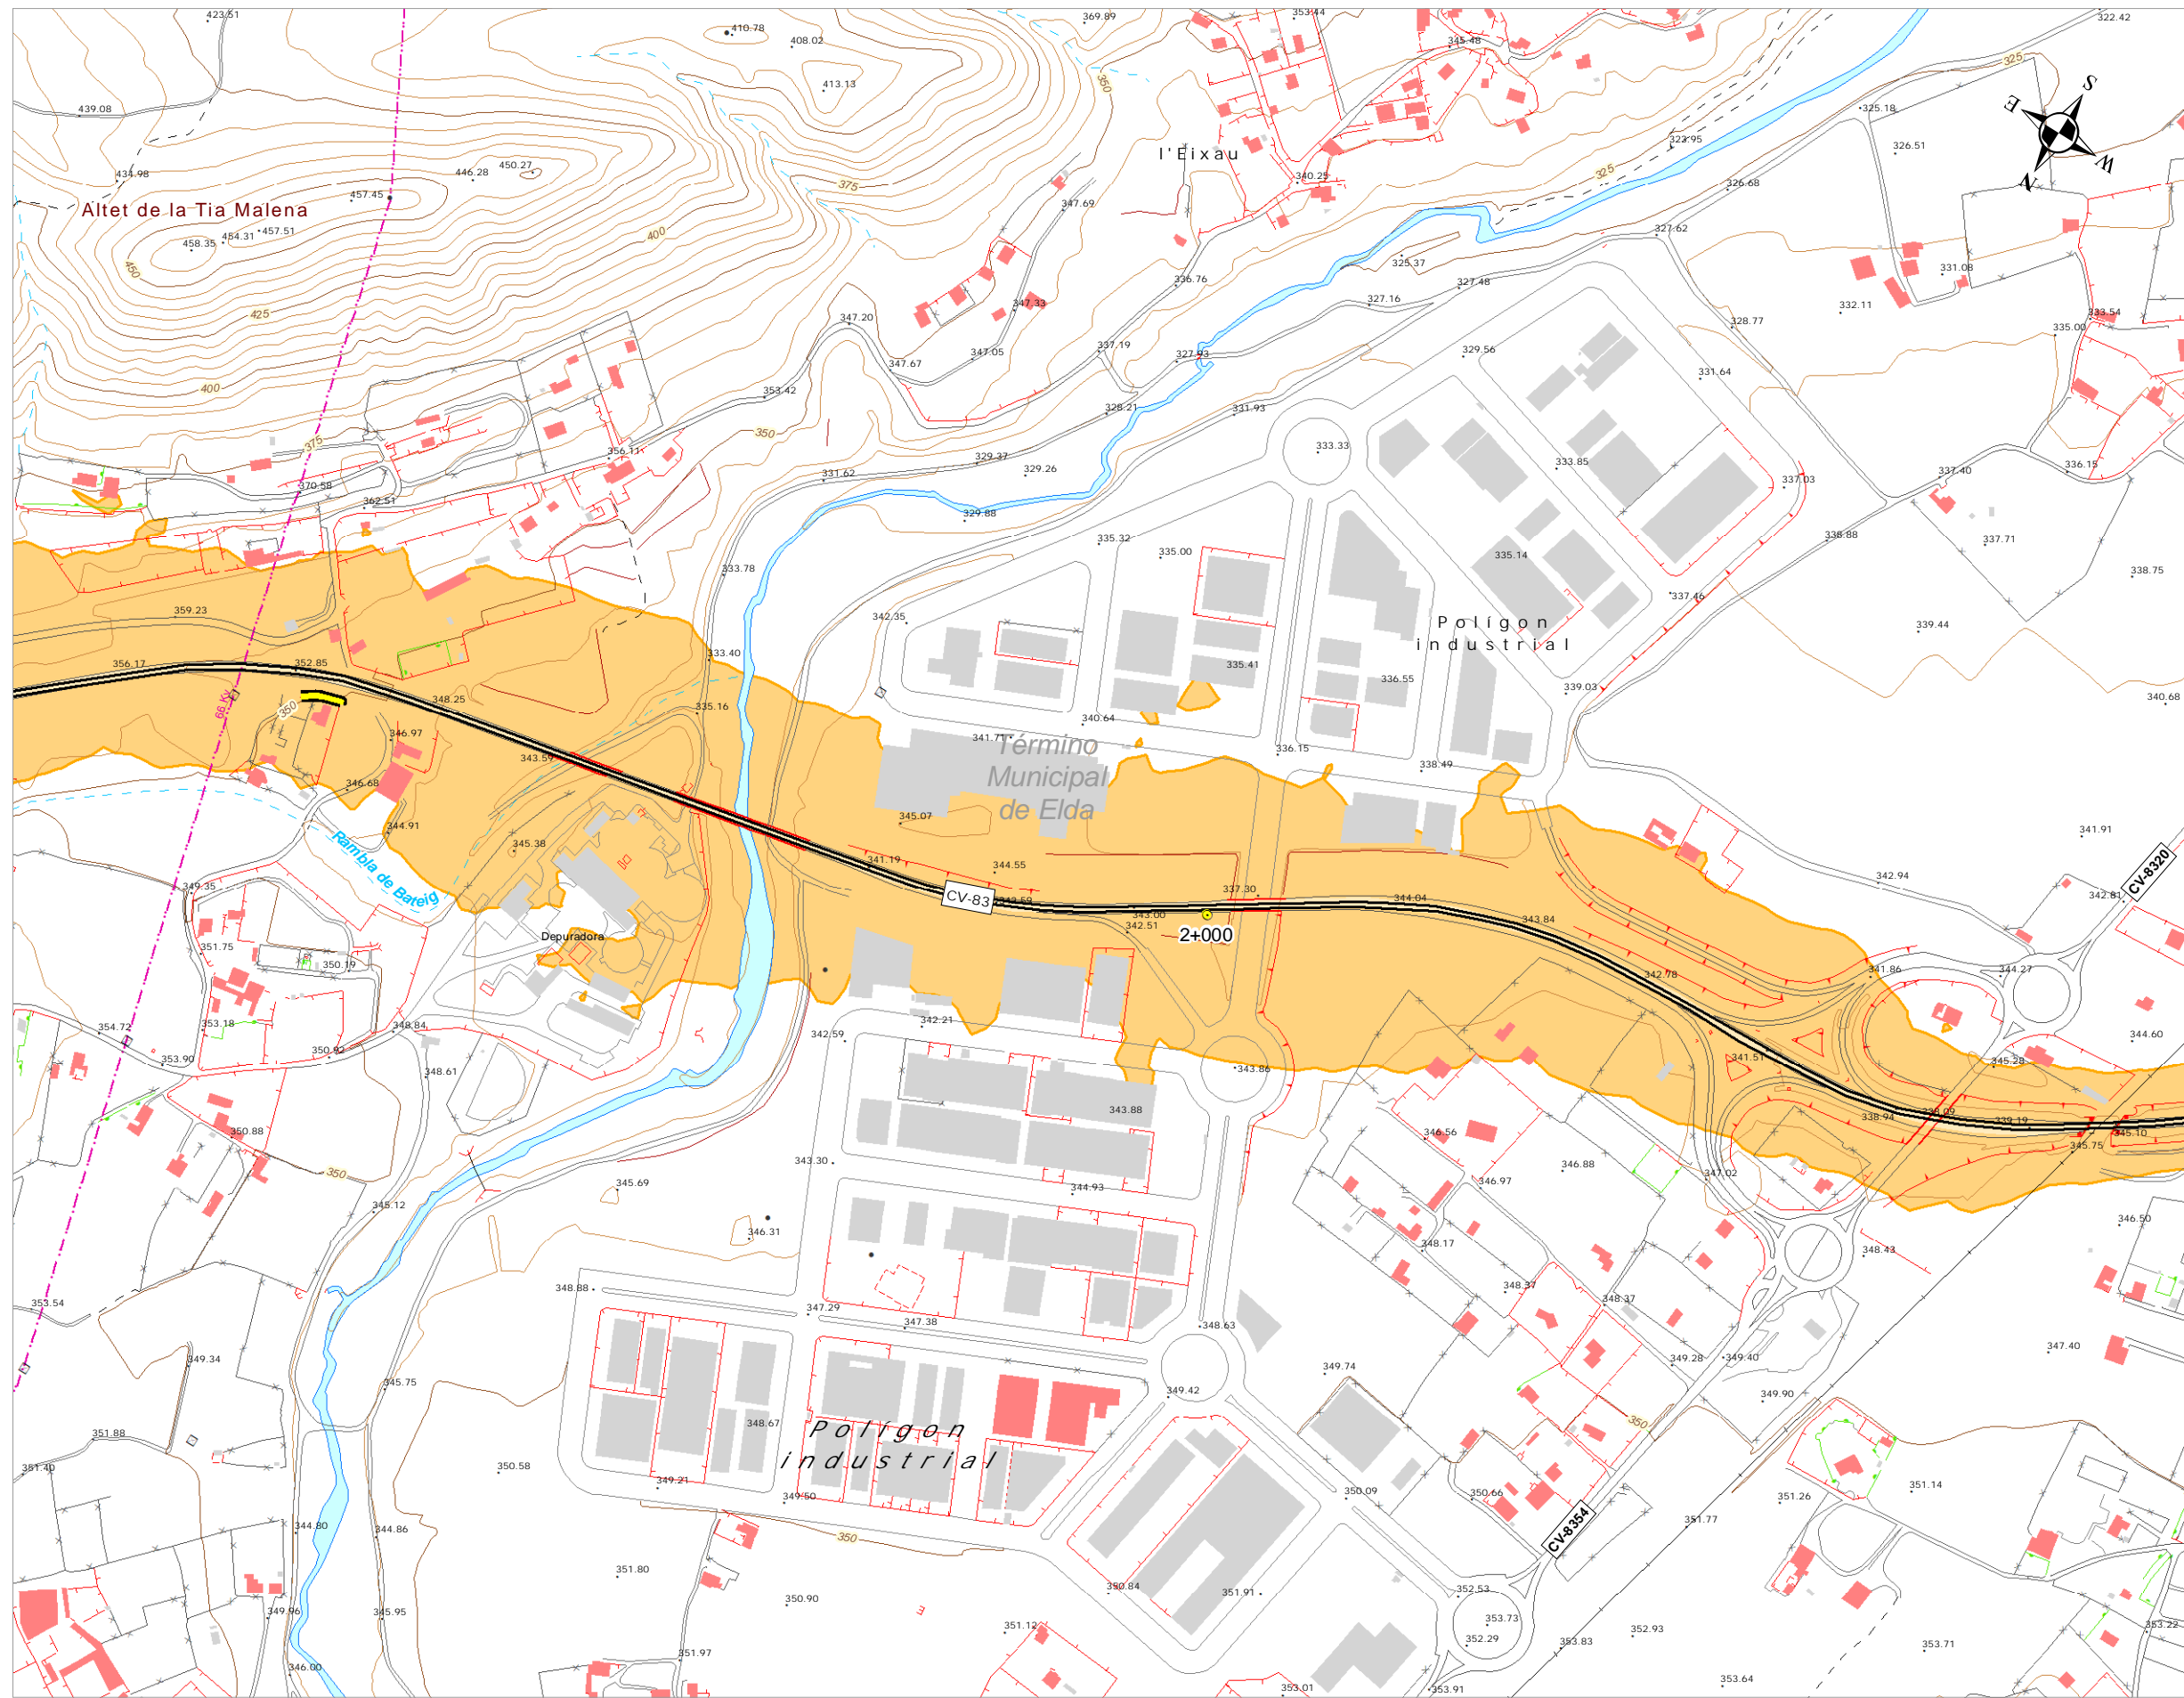

UNIDAD DE MAPA ESTRATÉGICO
CARRETERA CV-83
DENOMINACION UME:
C_VAL_03_CV-83
P.K. 0+000 - P.K. 4+200

- Pantalla acústica existente**
- Usos de edificios**
- Uso Sanitario o Docente
 - Uso Residencial
 - Uso Industrial, terciario u otros
- Servidumbre Acústica**
- Servidumbre acústica

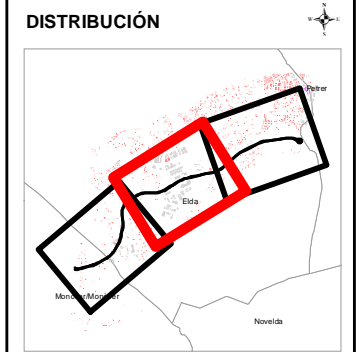

Subdirecció General
de Mobilitat

SERVICI
DE PLANIFICACIÓ

PLAN DE ACCIÓN EN MATERIA DE CONTAMINACIÓN
ACÚSTICA DE LOS GRANDES EJES VIARIOS DE LA
GENERALITAT VALENCIANA 3ª FASE
PROVINCIA DE ALICANTE

DIRECTOR DEL ESTUDIO
D. Joan Carveró Pazo

CONSULTOR
Acusttel
Acústica y Telecomunicaciones


AUTOR DEL ESTUDIO
D. JUAN LUIS AGUIRRE DE MAYA

ESCALAS
1:5.000
0 25 50 100
Metros
UNE A-3
ORIGINALES GRÁFICAS

Nº DE PLANO
CV-83-SERV
HOJA 2 DE 3

FECHA
NOVIEMBRE 2018


TÍTULO
SERVIDUMBRE ACÚSTICA

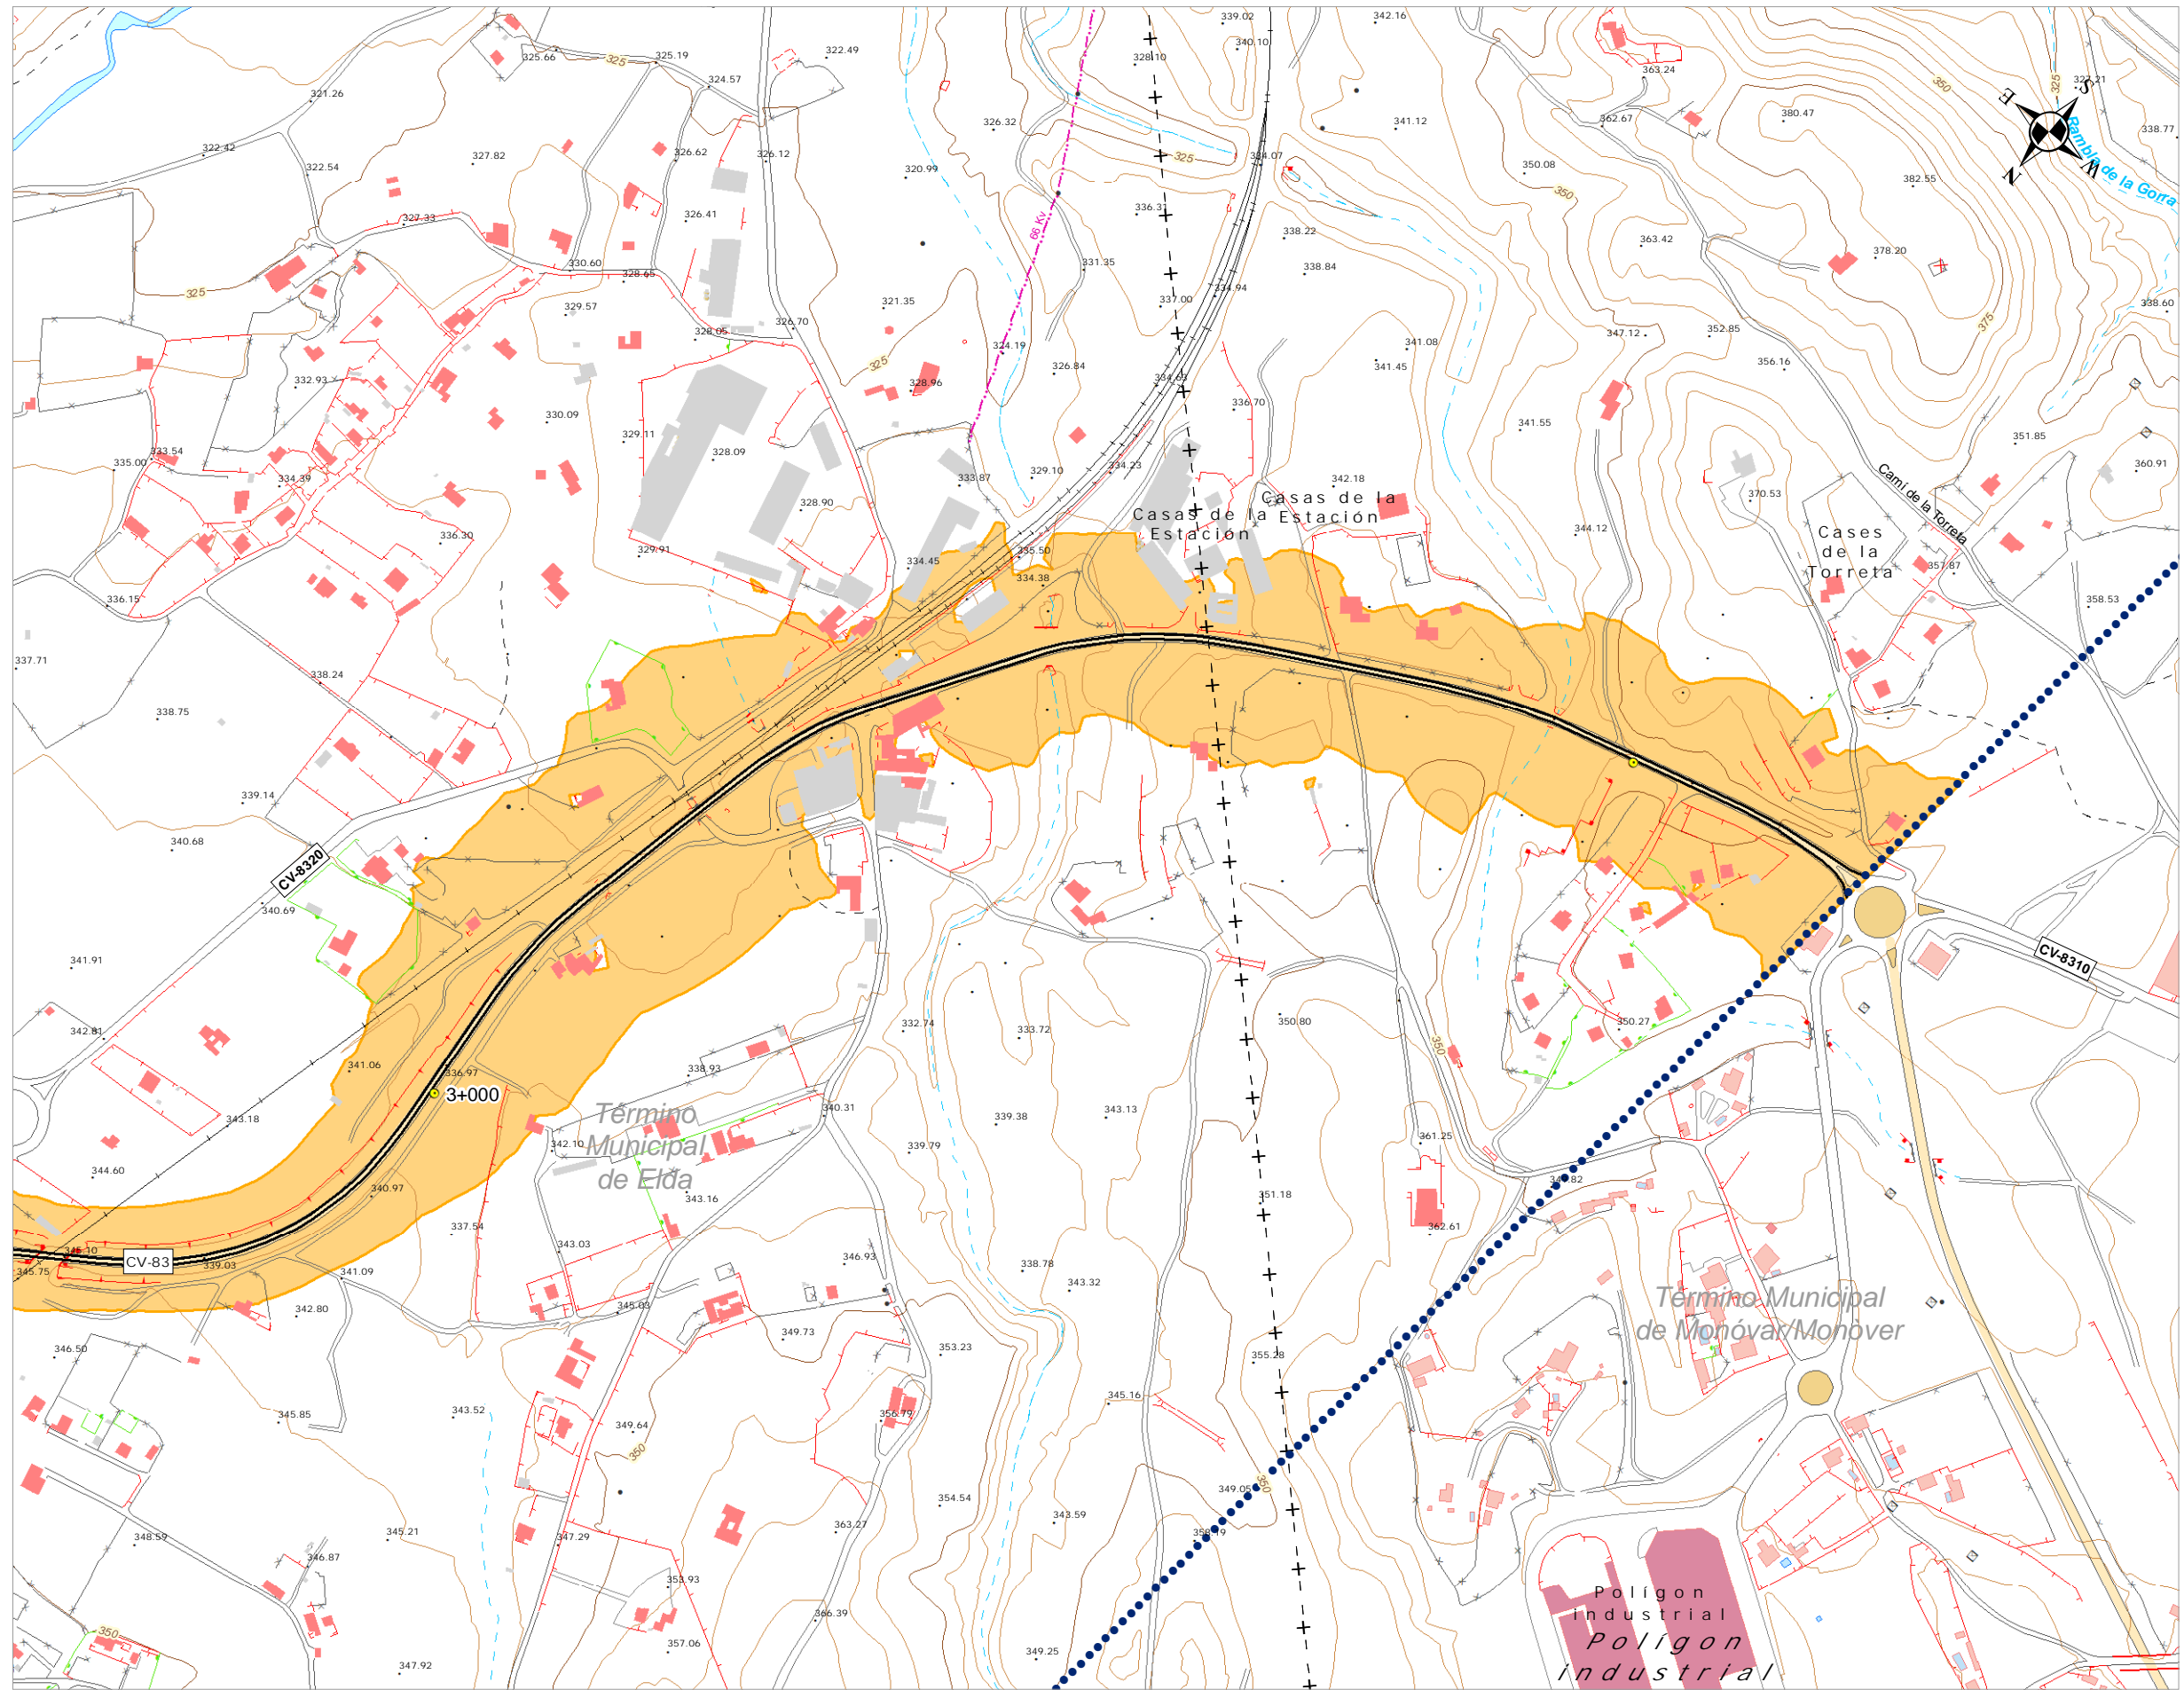

UNIDAD DE MAPA ESTRATÉGICO
CARRETERA CV-83
DENOMINACION UME:
C_VAL_03_CV-83
P.K. 0+000 - P.K. 4+200

- Pantalla acústica existente**
- Usos de edificios**
- Usos Sanitario o Docente
 - Usos Residencial
 - Usos Industrial, terciario u otros
- Servidumbre Acústica**
- Servidumbre acústica

DISTRIBUCIÓN

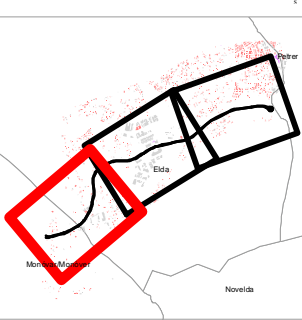

Subdirecció General
de Mobilitat

SERVICI
DE PLANIFICACIÓ

PLAN DE ACCIÓN EN MATERIA DE CONTAMINACIÓN
ACÚSTICA DE LOS GRANDES EJES VIARIOS DE LA
GENERALITAT VALENCIANA 3ª FASE
PROVINCIA DE ALICANTE

DIRECTOR DEL ESTUDIO
D. Joan Carveró Pazo

CONSULTOR
Acusttel
Acústica y Telecomunicaciones

AUTOR DEL ESTUDIO
D. JUAN LUIS AGUILERA DE MAYA

ESCALAS
1:5.000
0 25 50 100 Metros
UNE A-3
ORIGINALES GRÁFICAS

Nº DE PLANO
CV-83-SERV
HOJA 3 DE 3

FECHA
NOVIEMBRE 2018

TÍTULO
SERVIDUMBRE ACÚSTICA