

UNIDAD DE MAPA ESTRATÉGICO
CARRETERA CV-900_1
DENOMINACION UME:
C_VAL_03_CV-900_1
P.K. 2+700 - P.K. 4+950

Zona de conflicto

- B1: Industrial
- C2: Terciario
- B2: Recreativo
- D1 y D2: Sanitario y docente

Áreas residenciales

- C1: Residencial
- C3: Parques urbanos
- C4: Rústico


Usos de edificios

- Uso Sanitario o Docente
- Uso Residencial
- Uso Industrial, terciario u otros

Evaluación de conflicto

- Edificios residenciales expuestos a niveles superiores a Lden 55 dB(A)
- Edificios sensibles afectados por niveles superiores a los OCA
- Zonas de conflicto con edificaciones residenciales expuestas a niveles por encima de Lden 55 dB(A) o edificios sensibles afectados por niveles superiores a los OCA

DISTRIBUCIÓN

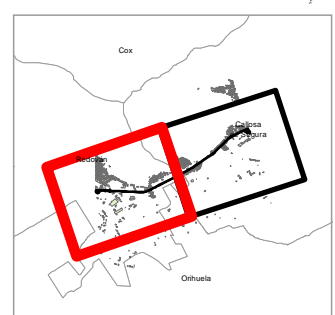

Subdirecció General
de Mobilitat

SERVICI
DE PLANIFICACIÓ

PLAN DE ACCIÓ EN MATERIA DE CONTAMINACIÓ
ACÚSTICA DE LOS GRANDES EJES VIARIOS DE LA
GENERALITAT VALENCIANA 3ª FASE
PROVINCIA DE ALICANTE

DIRECTOR DEL ESTUDIO
D. Joan Carverà Pazo

CONSULTOR
Acusttel
Acústica y telecomunicaciones


AUTOR DEL ESTUDIO
D. JUAN LUIS AGUIRERA DE MAYA

ESCALAS
1:5.000
0 25 50 100 Metros
UNE A-3 ORIGINALS GRÁFICAS

Nº DE PLANO
CV-900_1-AnZCO
HOJA 1 DE 2

FECHA
NOVIEMBRE 2018

TÍTULO
ANÁLISIS DE ZONAS DE CONFLICTO

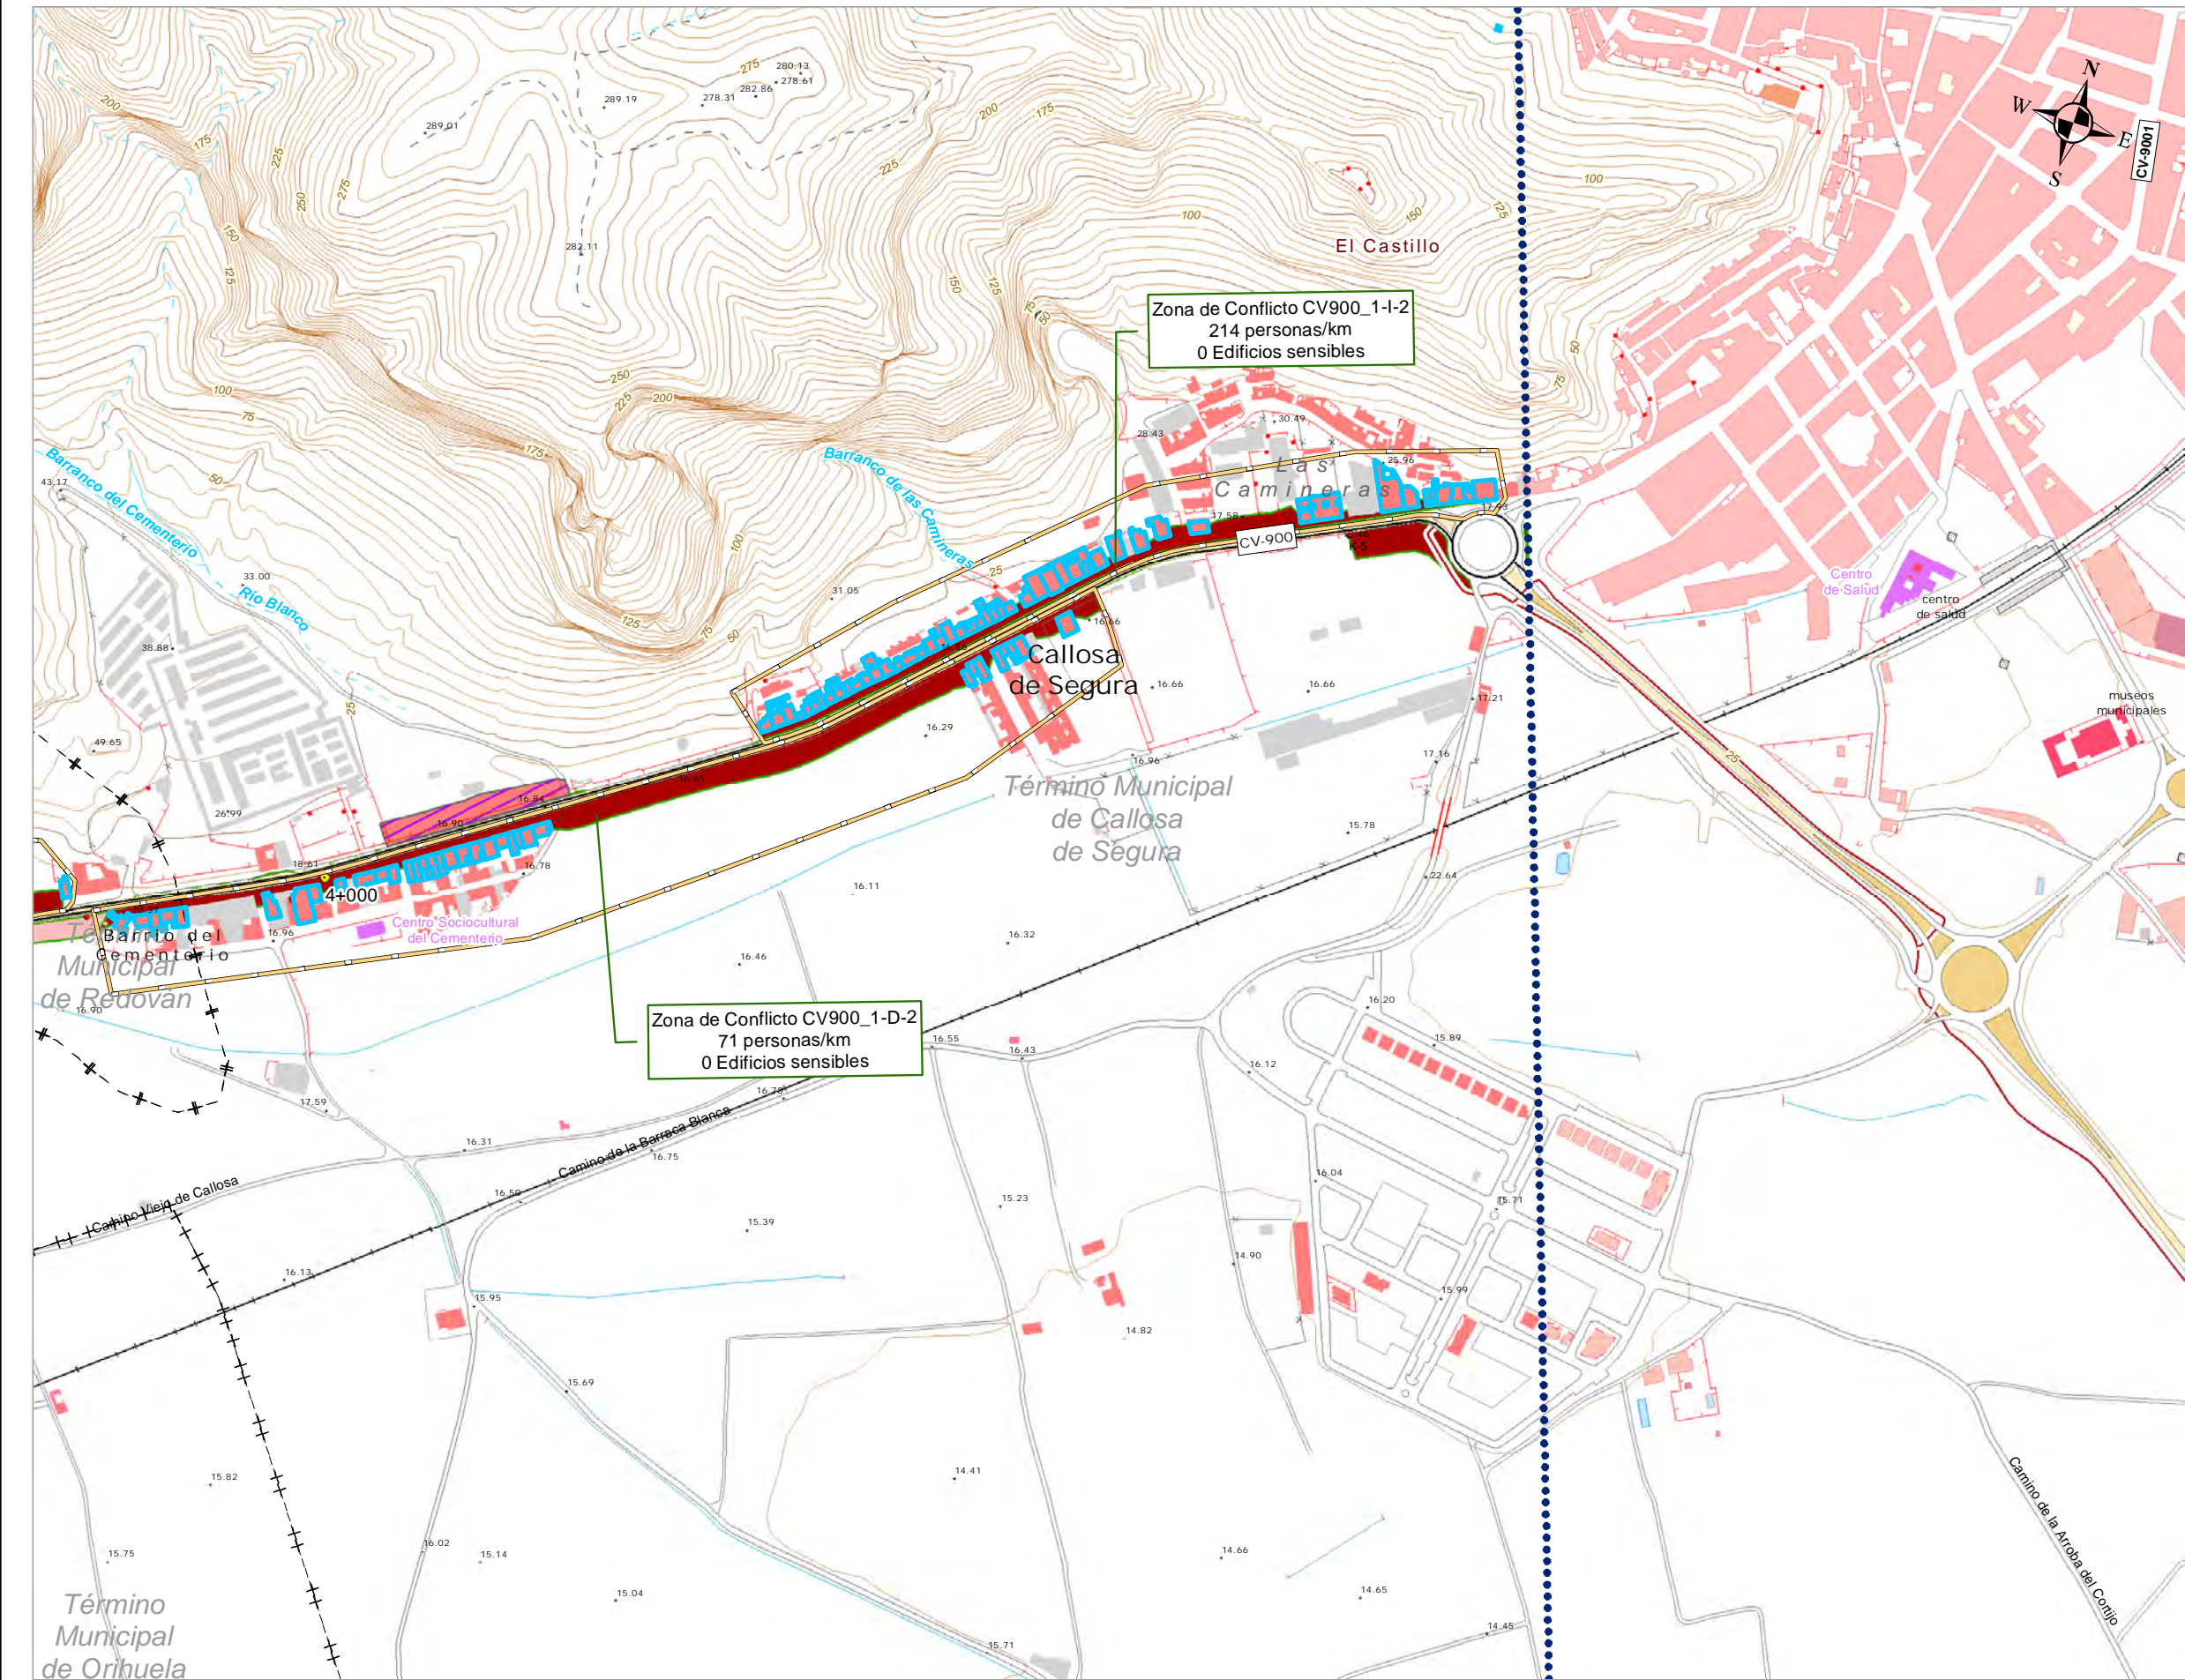

UNIDAD DE MAPA ESTRATÉGICO
CARRETERA CV-900_1
DENOMINACION UME:
C_VAL_03_CV-900_1
P.K. 2+700 - P.K. 4+950

Zona de conflicto

- B1: Industrial
- C2: Terciario
- B2: Recreativo
- D1 y D2: Sanitario y docente

Áreas residenciales

- C1: Residencial
- C3: Parques urbanos
- C4: Rústico

Usos de edificios

- Uso Sanitario o Docente
- Uso Residencial
- Uso Industrial, terciario u otros

Evaluación de conflicto

- Edificios residenciales expuestos a niveles superiores a Lden 55 dB(A)
- Edificios sensibles afectados por niveles superiores a los OCA
- Zonas de conflicto con edificaciones residenciales expuestas a niveles por encima de Lden 55 dB(A) o edificios sensibles afectados por niveles superiores a los OCA

DISTRIBUCIÓN



Subdirecció General
de Mobilitat

SERVICI
DE PLANIFICACIÓ

PLAN DE ACCIÓ EN MATERIA DE CONTAMINACIÓ
ACÚSTICA DE LOS GRANDES EJES VIARIOS DE LA
GENERALITAT VALENCIANA 3ª FASE
PROVINCIA DE ALICANTE

DIRECTOR DEL ESTUDIO
D. Joan Carveró Pazo

CONSULTOR
Acusttel
Acústica y telecomunicaciones

AUTOR DEL ESTUDIO
D. JUAN LUIS AGUIRERA DE MAYA

ESCALAS
1:5.000
0 25 50 100 Metros
UNE A-3
ORIGINALES GRÁFICAS

Nº DE PLANO
CV-900_1-AnZCO
HOJA 2 DE 2

FECHA
NOVIEMBRE 2018

TÍTULO
ANÁLISIS DE ZONAS DE CONFLICTO