


UNIDAD DE MAPA ESTRATÉGICO
CARRETERA CV-911
DENOMINACION UME:
C_VAL_03_CV-911
P.K. 0+000 - P.K. 4+930

- Usos de edificios**
- Usos Sanitario o Docente
 - Usos Residencial
 - Usos Industrial, terciario u otros
- Zona de conflicto**
- B1: Industrial
 - C2: Terciario
 - B2: Recreativo
 - D1 y D2: Sanitario y docente
- Áreas residenciales**
- C1: Residencial
 - C3: Parques urbanos
 - C4: Rústico

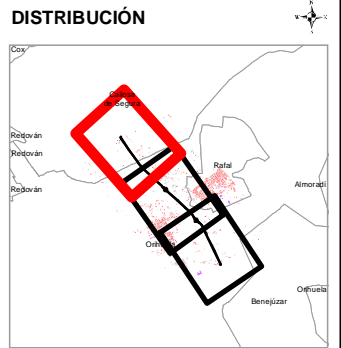

Subdirecció General
de Mobilitat

SERVICI
DE PLANIFICACIÓ

PLAN DE ACCIÓN EN MATERIA DE CONTAMINACIÓN
ACÚSTICA DE LOS GRANDES EJES VIARIOS DE LA
GENERALITAT VALENCIANA 3ª FASE
PROVINCIA DE VALENCIA

DIRECTOR DEL ESTUDIO

D. Joan Carveró Pozo

CONSULTOR

Acústica y Telecomunicaciones

AUTOR DEL ESTUDIO


D. JUAN LUIS AGÜERO DE MAYA

ESCALAS
1:5.240
0 30 60 120
Metros
UNE A-3
ORIGINALES GRÁFICAS

Nº DE PLANO
CV-911-ZCO
HOJA 1 DE 3


FECHA
NOVIEMBRE 2018

TÍTULO
MAPA DE ZONAS DE CONFLICTO

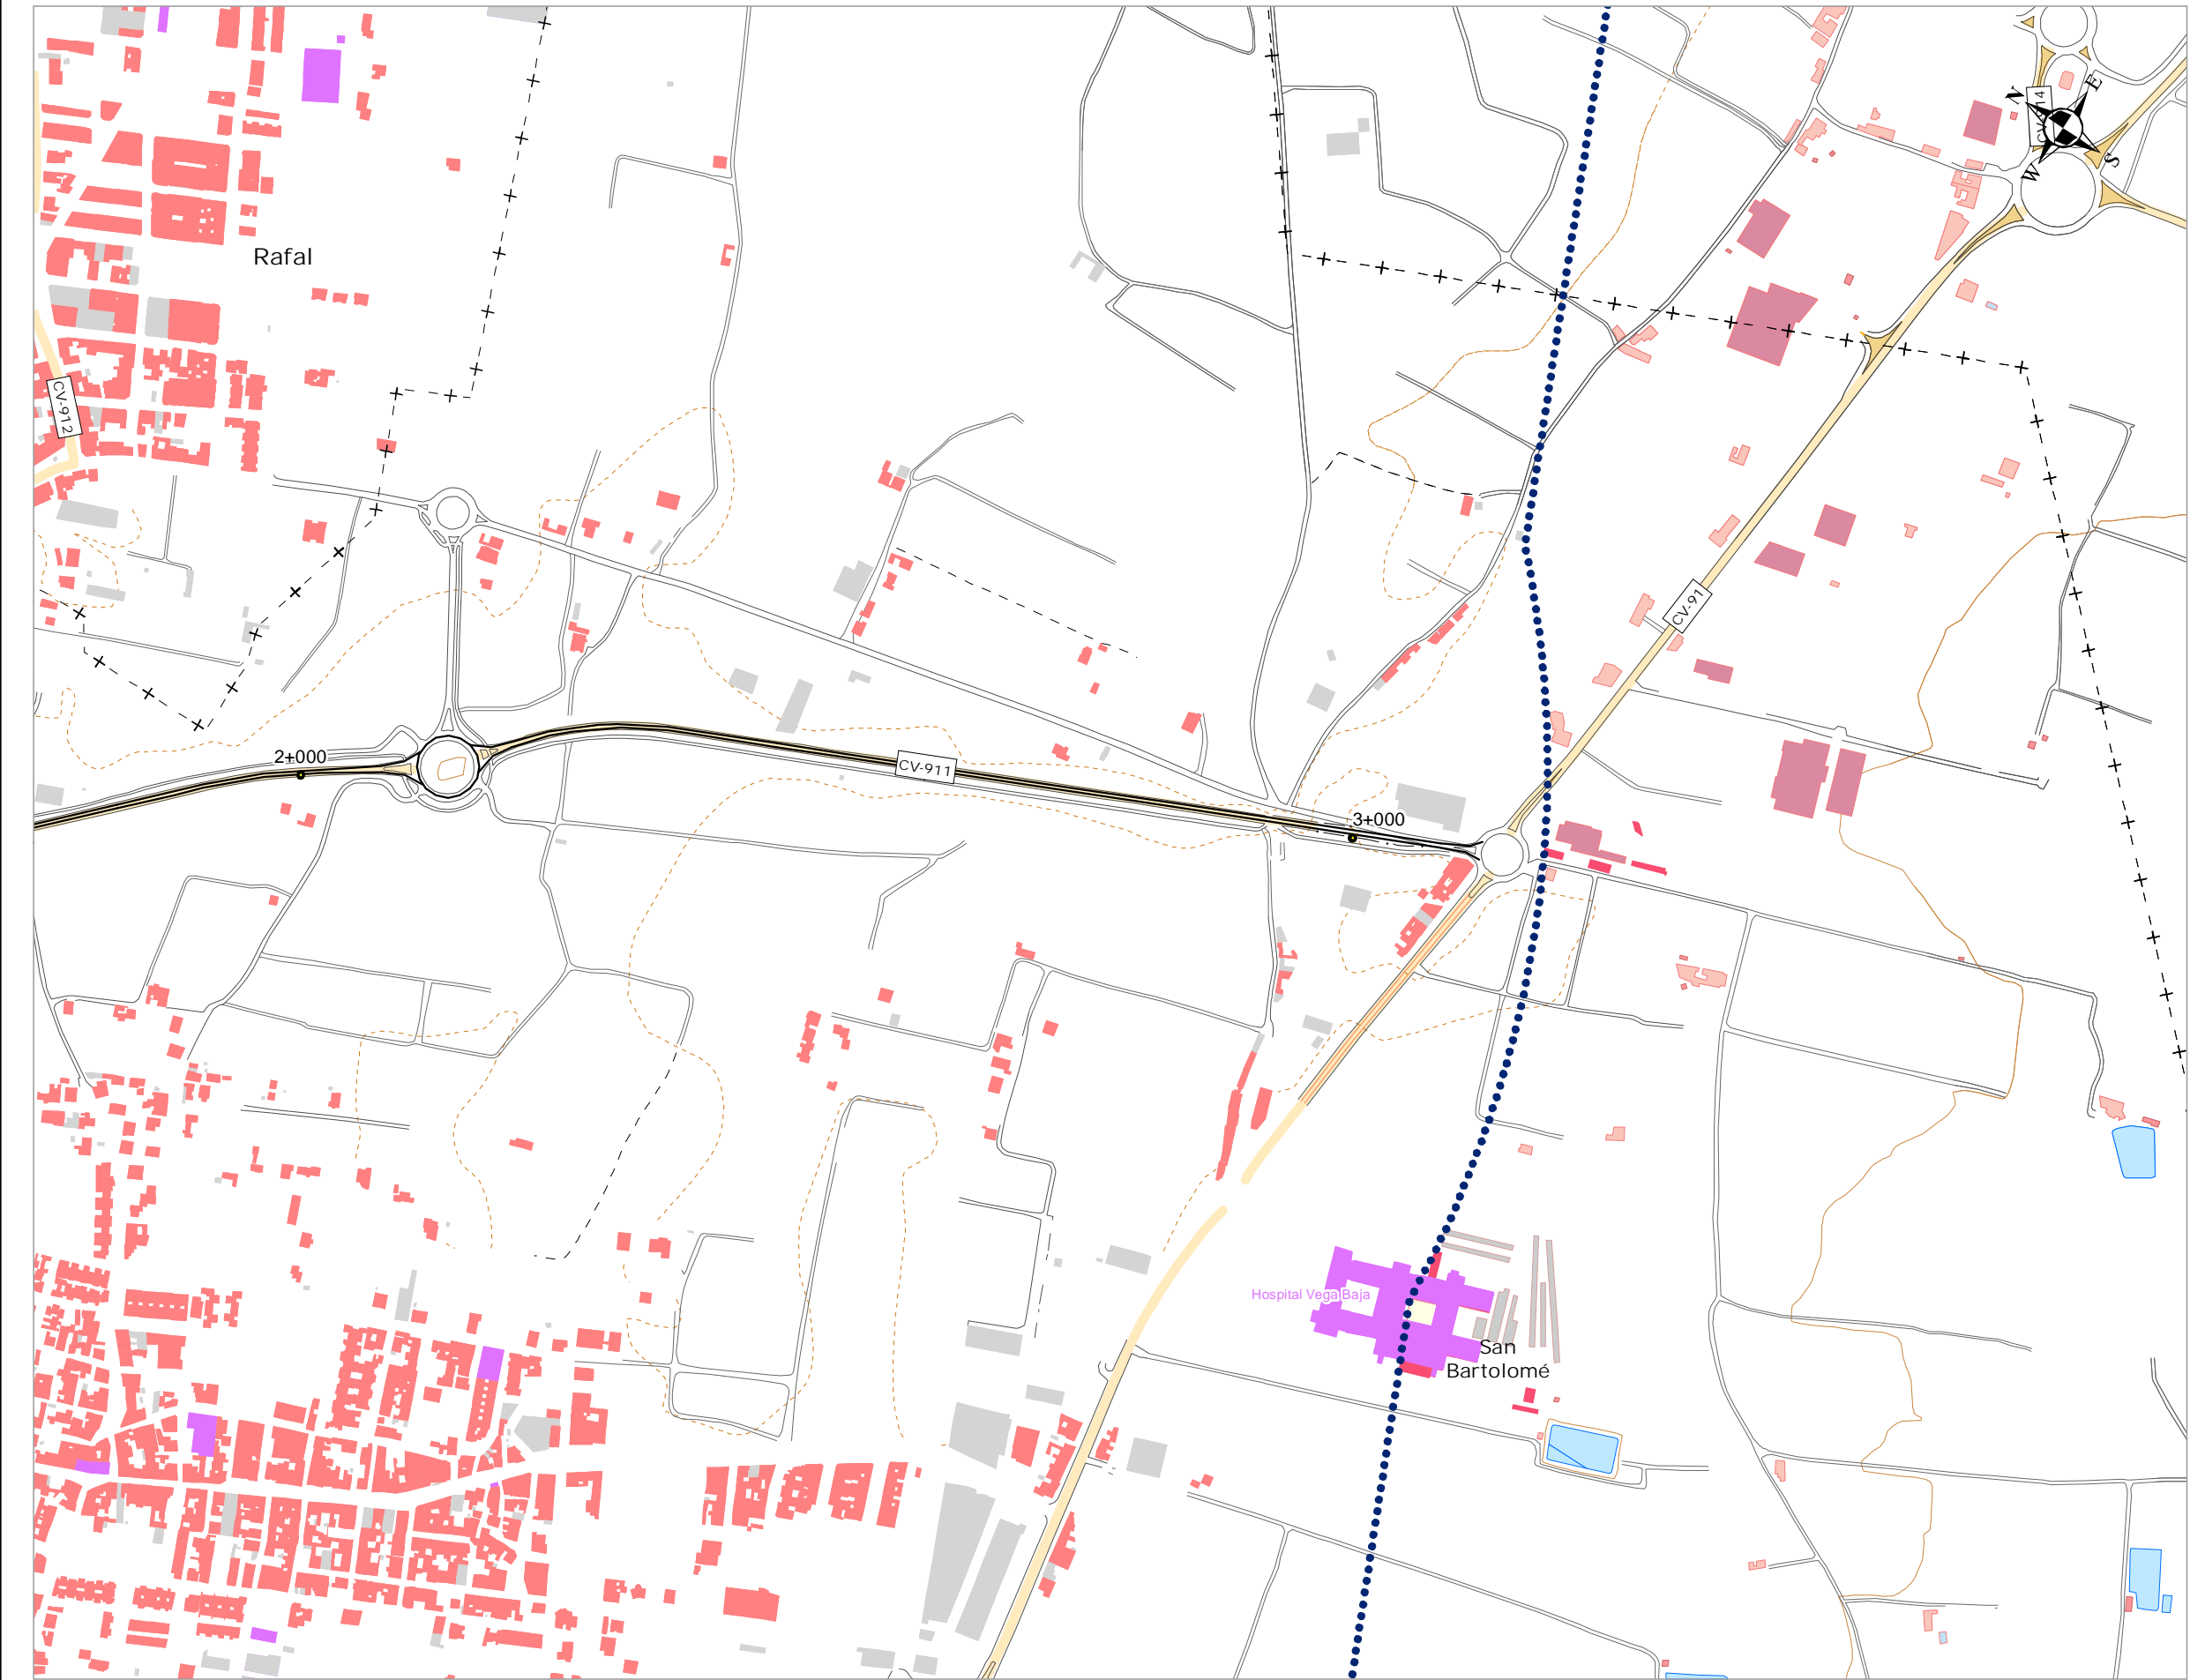

UNIDAD DE MAPA ESTRATÉGICO
CARRETERA CV-911
DENOMINACION UME:
C_VAL_03_CV-911
P.K. 0+000 - P.K. 4+930

- Usos de edificios**
- Uso Sanitario o Docente
 - Uso Residencial
 - Uso Industrial, terciario u otros
- Zona de conflicto**
- B1: Industrial
 - C2: Terciario
 - B2: Recreativo
 - D1 y D2: Sanitario y docente
- Áreas residenciales**
- C1: Residencial
 - C3: Parques urbanos
 - C4: Rústico

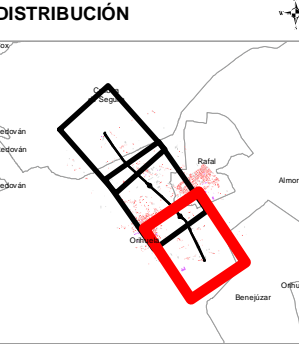

Subdirecció General
de Mobilitat

SERVICI
DE PLANIFICACIÓ

PLAN DE ACCIÓN EN MATERIA DE CONTAMINACIÓN
ACÚSTICA DE LOS GRANDES EJES VIARIOS DE LA
GENERALITAT VALENCIANA 3ª FASE
PROVINCIA DE VALENCIA

DIRECTOR DEL ESTUDIO
D. Joan Carveró Pozo

CONSULTOR
Acusttel
Acústica y Telecomunicaciones

AUTOR DEL ESTUDIO
D. JUAN LUIS AGUIRRE DE MAYA

ESCALAS
1:5.240
0 30 60 120 Metros
UNE A-3
ORIGINALES GRÁFICAS

Nº DE PLANO
CV-911-ZCO
HOJA 3 DE 3

FECHA
NOVIEMBRE 2018

TÍTULO
MAPA DE ZONAS DE CONFLICTO