



UNIDAD DE MAPA ESTRATÉGICO  
CARRETERA CV-95\_2  
DENOMINACION UME:  
C\_VAL\_03\_CV-95\_2  
P.K. 22+950 - P.K. 26+550

Pantalla acústica existente

Zona de Actuación

Medidas correctoras propuestas

Pantalla acústica

Solución compleja

Medida paliativa  
pavimento fonoabsorbente


Usos de edificios

Uso Sanitario o Docente

Uso Residencial

Uso Industrial, terciario u otros

DISTRIBUCIÓN

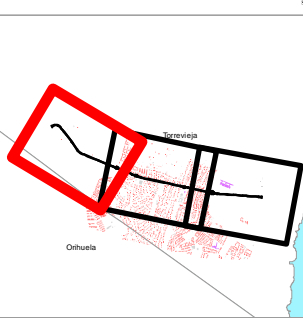

Subdirecció General  
de Mobilitat

SERVICI  
DE PLANIFICACIÓ

PLAN DE ACCIÓN EN MATERIA DE CONTAMINACIÓN  
ACÚSTICA DE LOS GRANDES EJES VIARIOS DE LA  
GENERALITAT VALENCIANA 3ª FASE  
PROVINCIA DE ALICANTE

DIRECTOR DEL ESTUDIO  
D. Joan Carveró Pazo

CONSULTOR  
Acusttel  
Acústica y telecomunicaciones

AUTOR DEL ESTUDIO  
D. JUAN LUIS AGUILERA DE MAYA


ESCALAS  
1:5.000  
0 25 50 100  
Metros  
UNE A-3  
ORIGINALES GRÁFICAS

Nº DE PLANO  
CV-95\_2-Act\_MC  
HOJA 1 DE 3

FECHA  
FEBRERO 2019

TÍTULO  
ZONAS DE ACTUACIÓN Y  
MEDIDAS CORRECTORAS



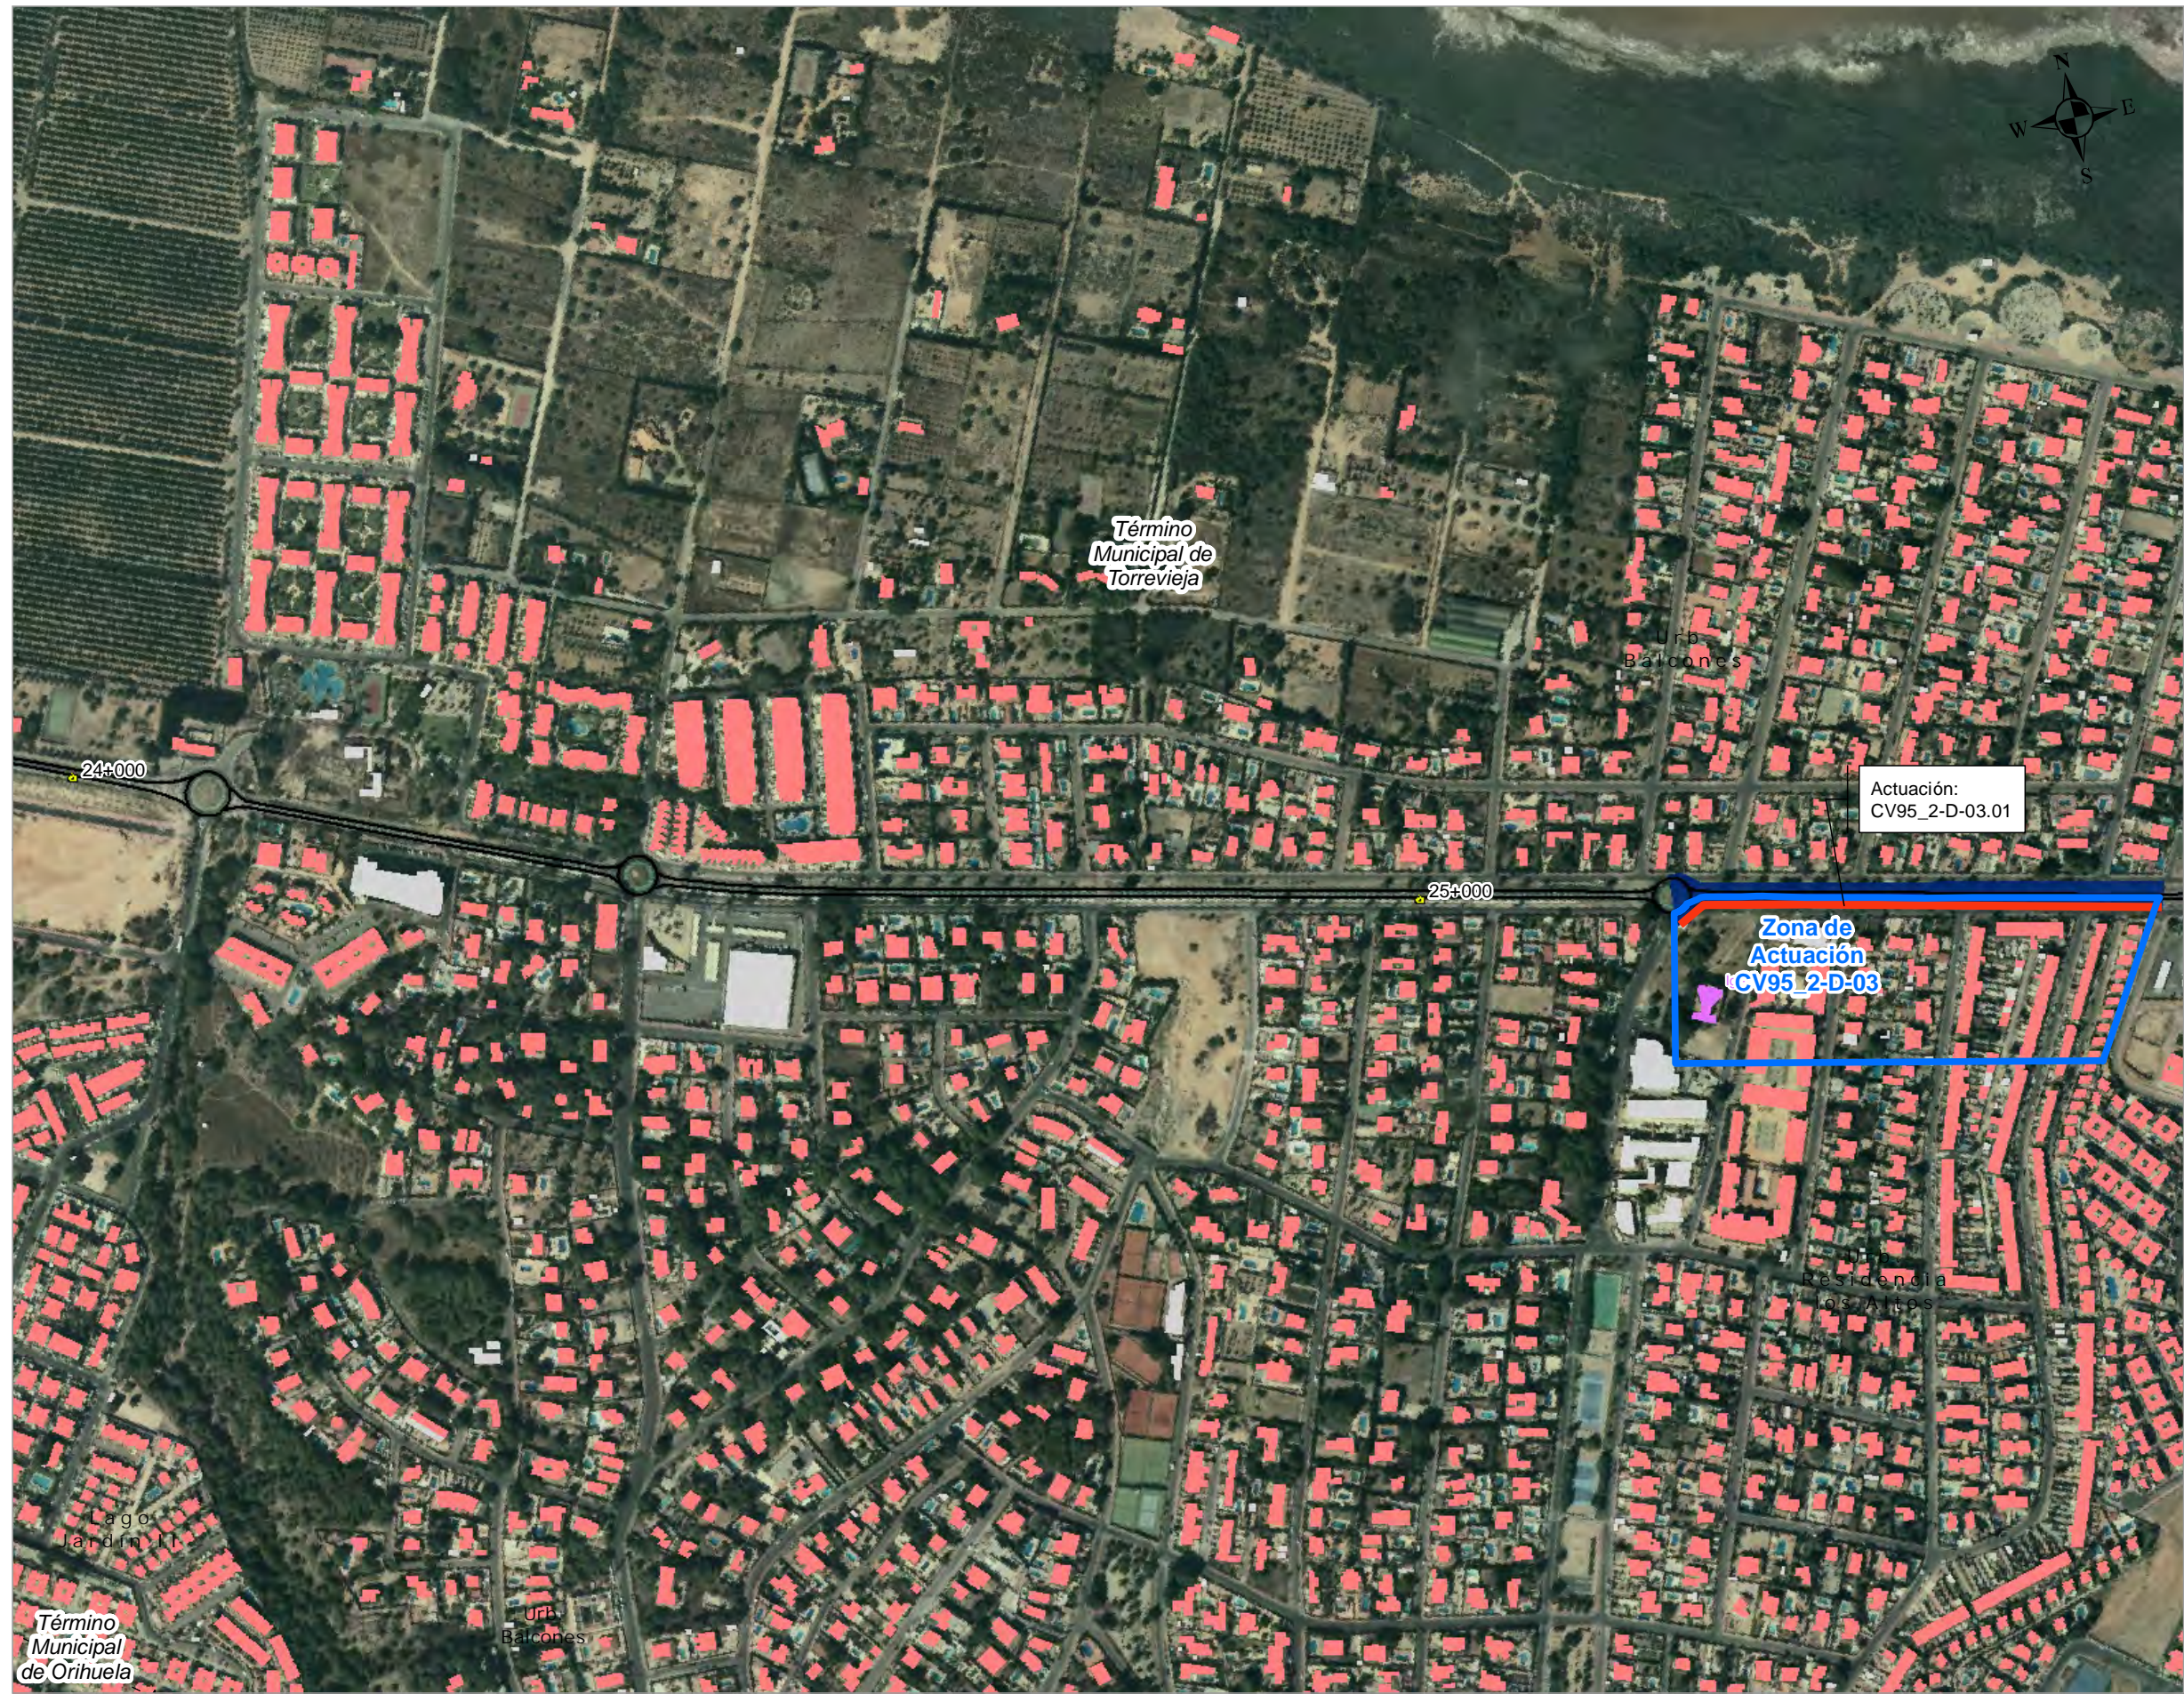

UNIDAD DE MAPA ESTRATÉGICO  
CARRETERA CV-95\_2  
DENOMINACION UME:  
C\_VAL\_03\_CV-95\_2  
P.K. 22+950 - P.K. 26+550

Pantalla acústica existente

Zona de Actuación

Medidas correctoras propuestas

Pantalla acústica

Solución compleja

Medida paliativa  
pavimento fonoabsorbente

Usos de edificios

Uso Sanitario o Docente


Uso Residencial

Uso Industrial, terciario u otros

Actuación:  
CV95\_2-D-03.01

Zona de  
Actuación  
CV95\_2-D-03

DISTRIBUCIÓN

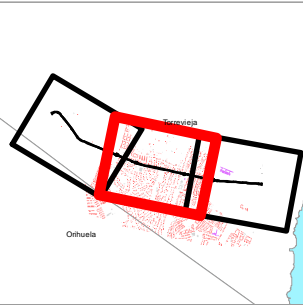





UNIDAD DE MAPA ESTRATÉGICO  
CARRETERA CV-95\_2  
DENOMINACION UME:  
C\_VAL\_03\_CV-95\_2  
P.K. 22+950 - P.K. 26+550

Pantalla acústica existente

Zona de Actuación

Medidas correctoras propuestas

Pantalla acústica

Solución compleja

Medida paliativa

pavimento fonoabsorbente


Usos de edificios

Uso Sanitario o Docente

Uso Residencial

Uso Industrial, terciario u otros

DISTRIBUCIÓN

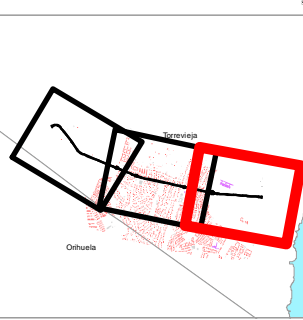

Subdirecció General  
de Mobilitat

SERVICI  
DE PLANIFICACIÓ

PLAN DE ACCIÓN EN MATERIA DE CONTAMINACIÓN  
ACÚSTICA DE LOS GRANDES EJES VIARIOS DE LA  
GENERALITAT VALENCIANA 3ª FASE  
PROVINCIA DE ALICANTE

DIRECTOR DEL ESTUDIO  
D. Joan Carveró Pazo

CONSULTOR  
Acusttel  
Acústica y telecomunicaciones

AUTOR DEL ESTUDIO  
D. JUAN LUIS AGUILERA DE MAYA

ESCALAS  
1:5.000  
0 25 50 100  
Metros  
UNE A-3  
ORIGINALES  
GRÁFICAS

Nº DE PLANO  
CV95\_2-ZAct\_MC  
HOJA 3 DE 3

FECHA  
FEBRERO 2019

TÍTULO  
ZONAS DE ACTUACIÓN Y  
MEDIDAS CORRECTORAS