



# El fanalet 1314

Proposta per a la regeneració urbana de l'entorn del Mercat Central, la Llotja de la seda, l'Església de Sants Joans i la futura Plaça de Bruges.

Direccionalitat del paviment

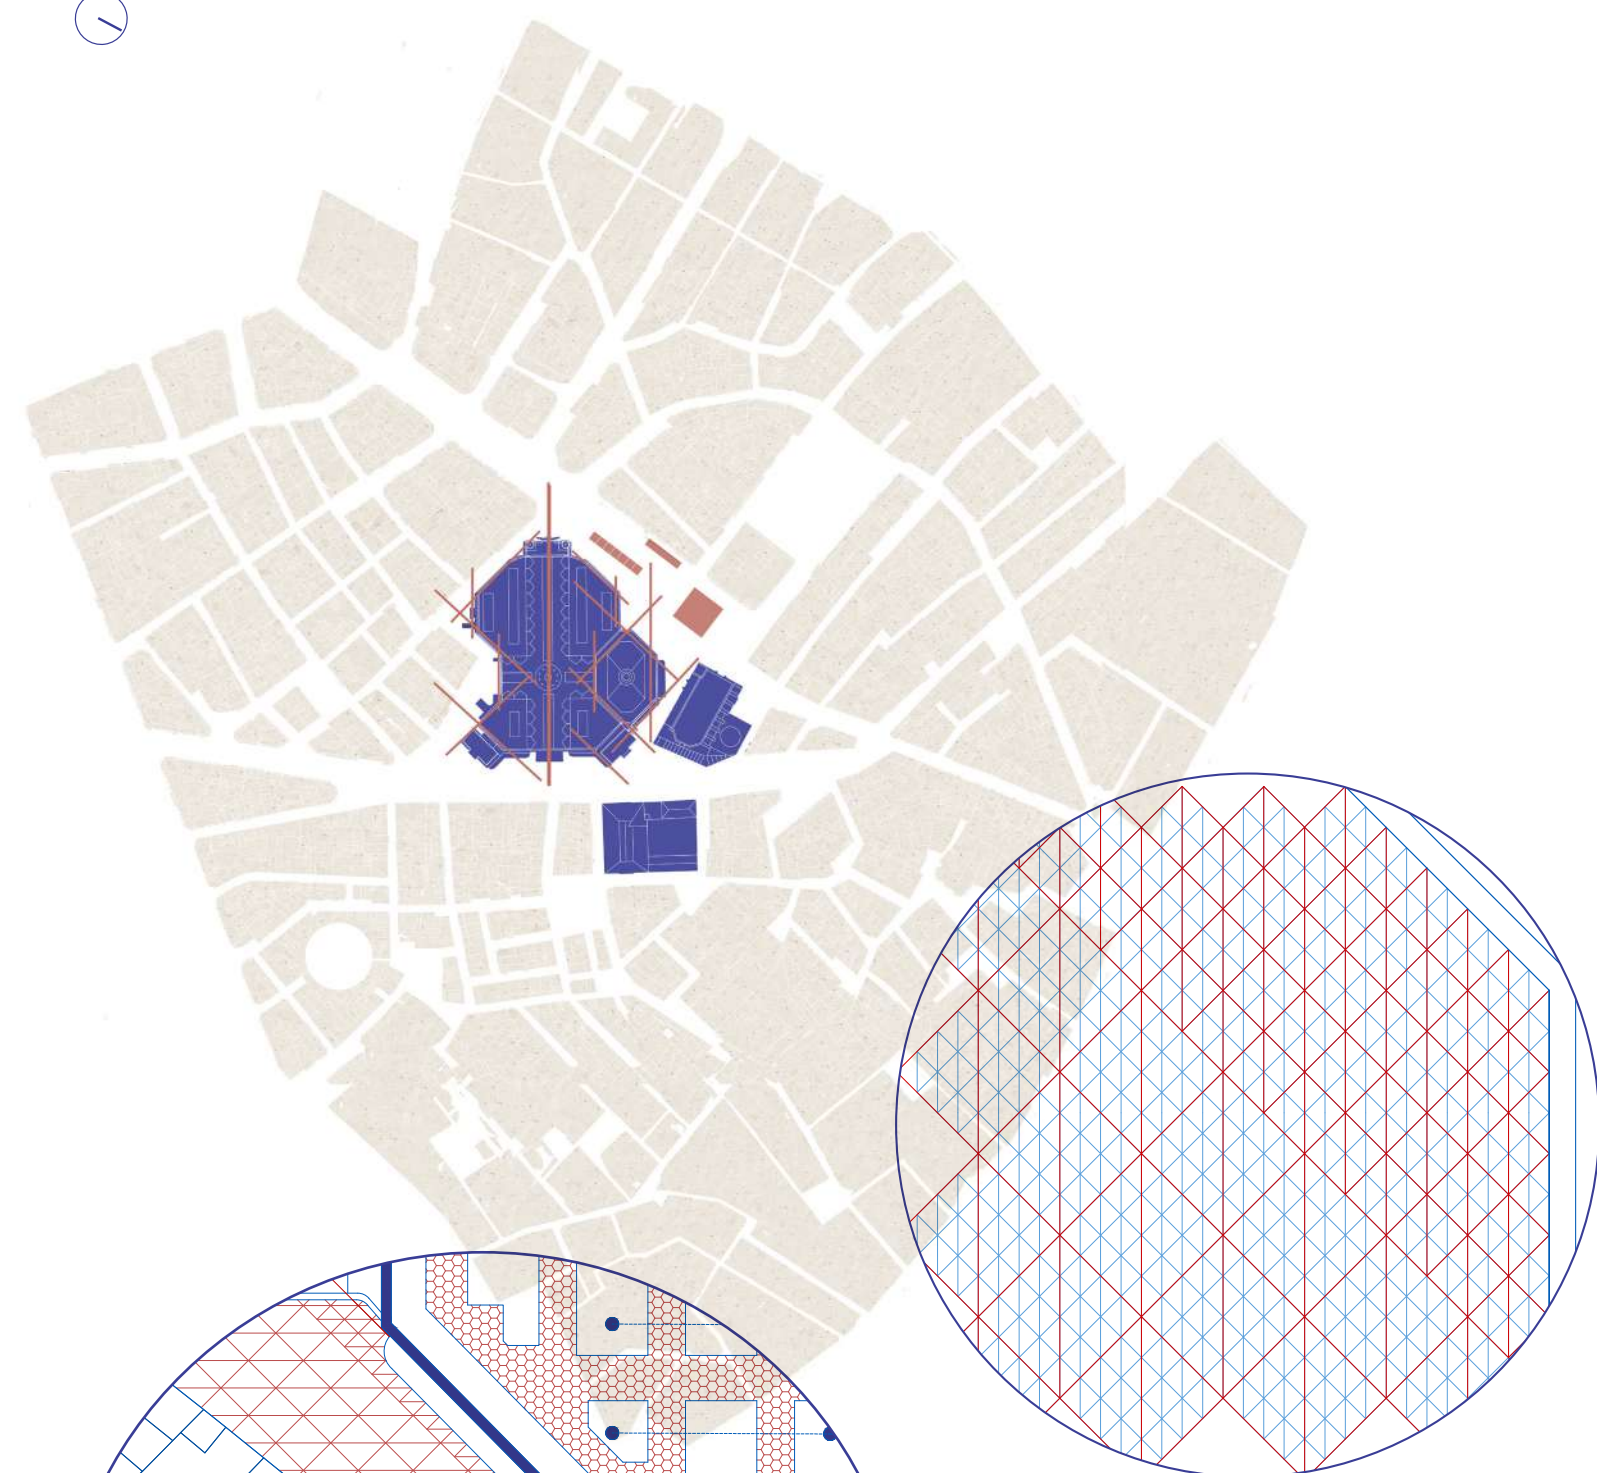

Detall del paviment

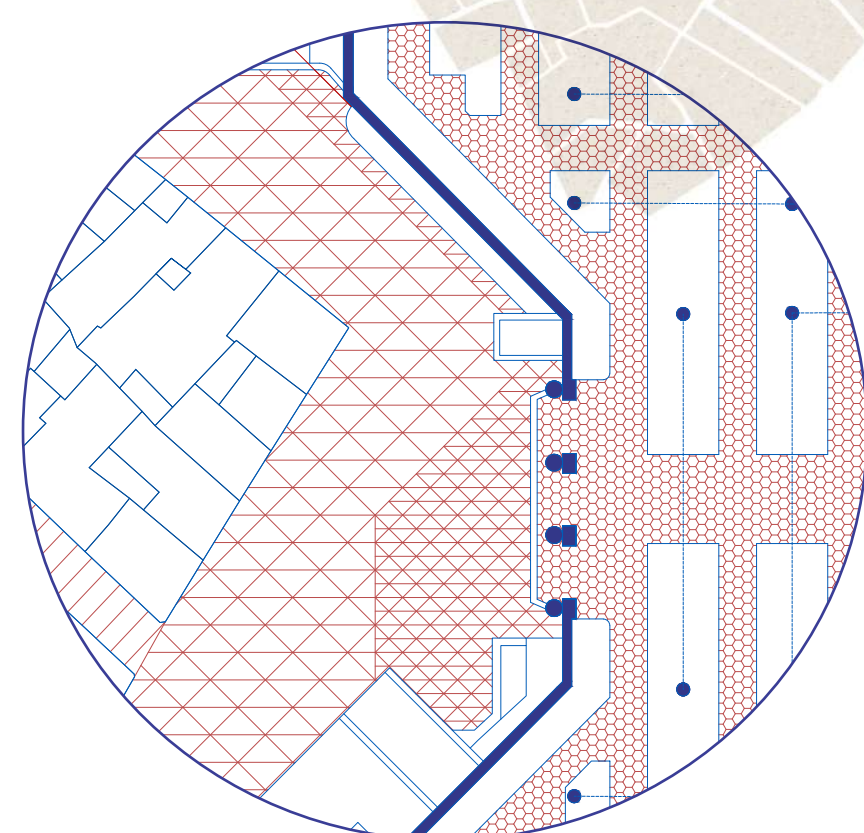

Encontre amb el Mercat



Vista Plaça Bruges


Es proposa un element escultòric lleuger com a final de perspectiva i articulació de les places, emblema, reclam i punt de trobada.

Vista passeig del Mercat i la Llotja




Establim un patró per al motiu del paviment que es materialitza amb una extensió de la geometria del mercat. Aquest s'adapta mitjançant la subdivisió de l'element base a les diferents escales sense perdre la continuïtat.

Assolejament

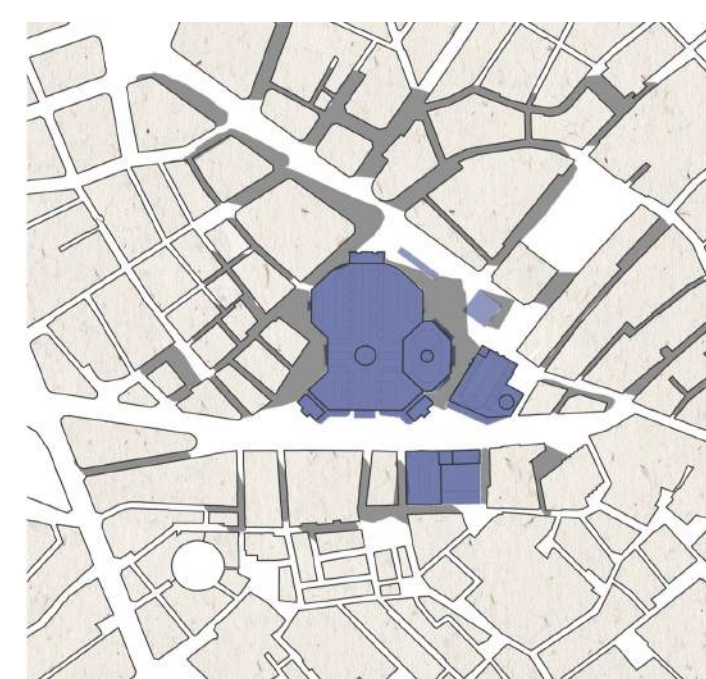

11:00

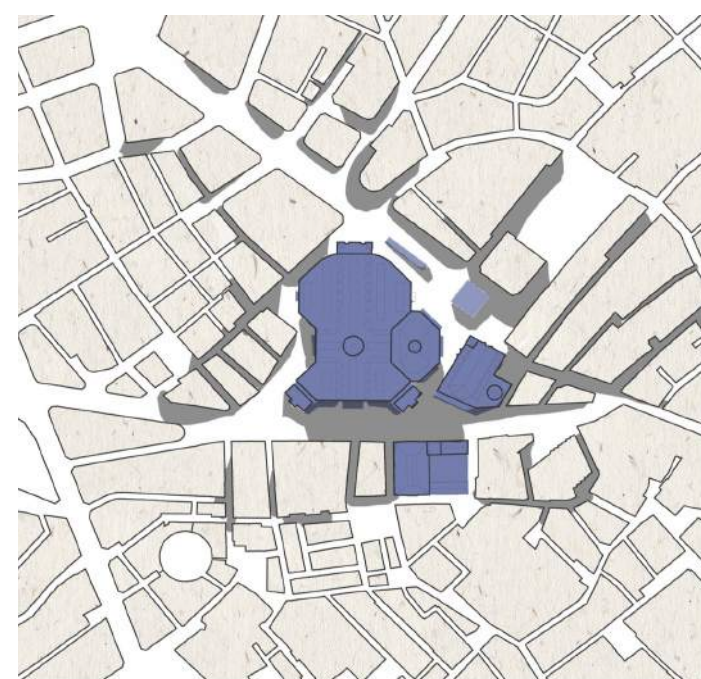

15:00



18:00