


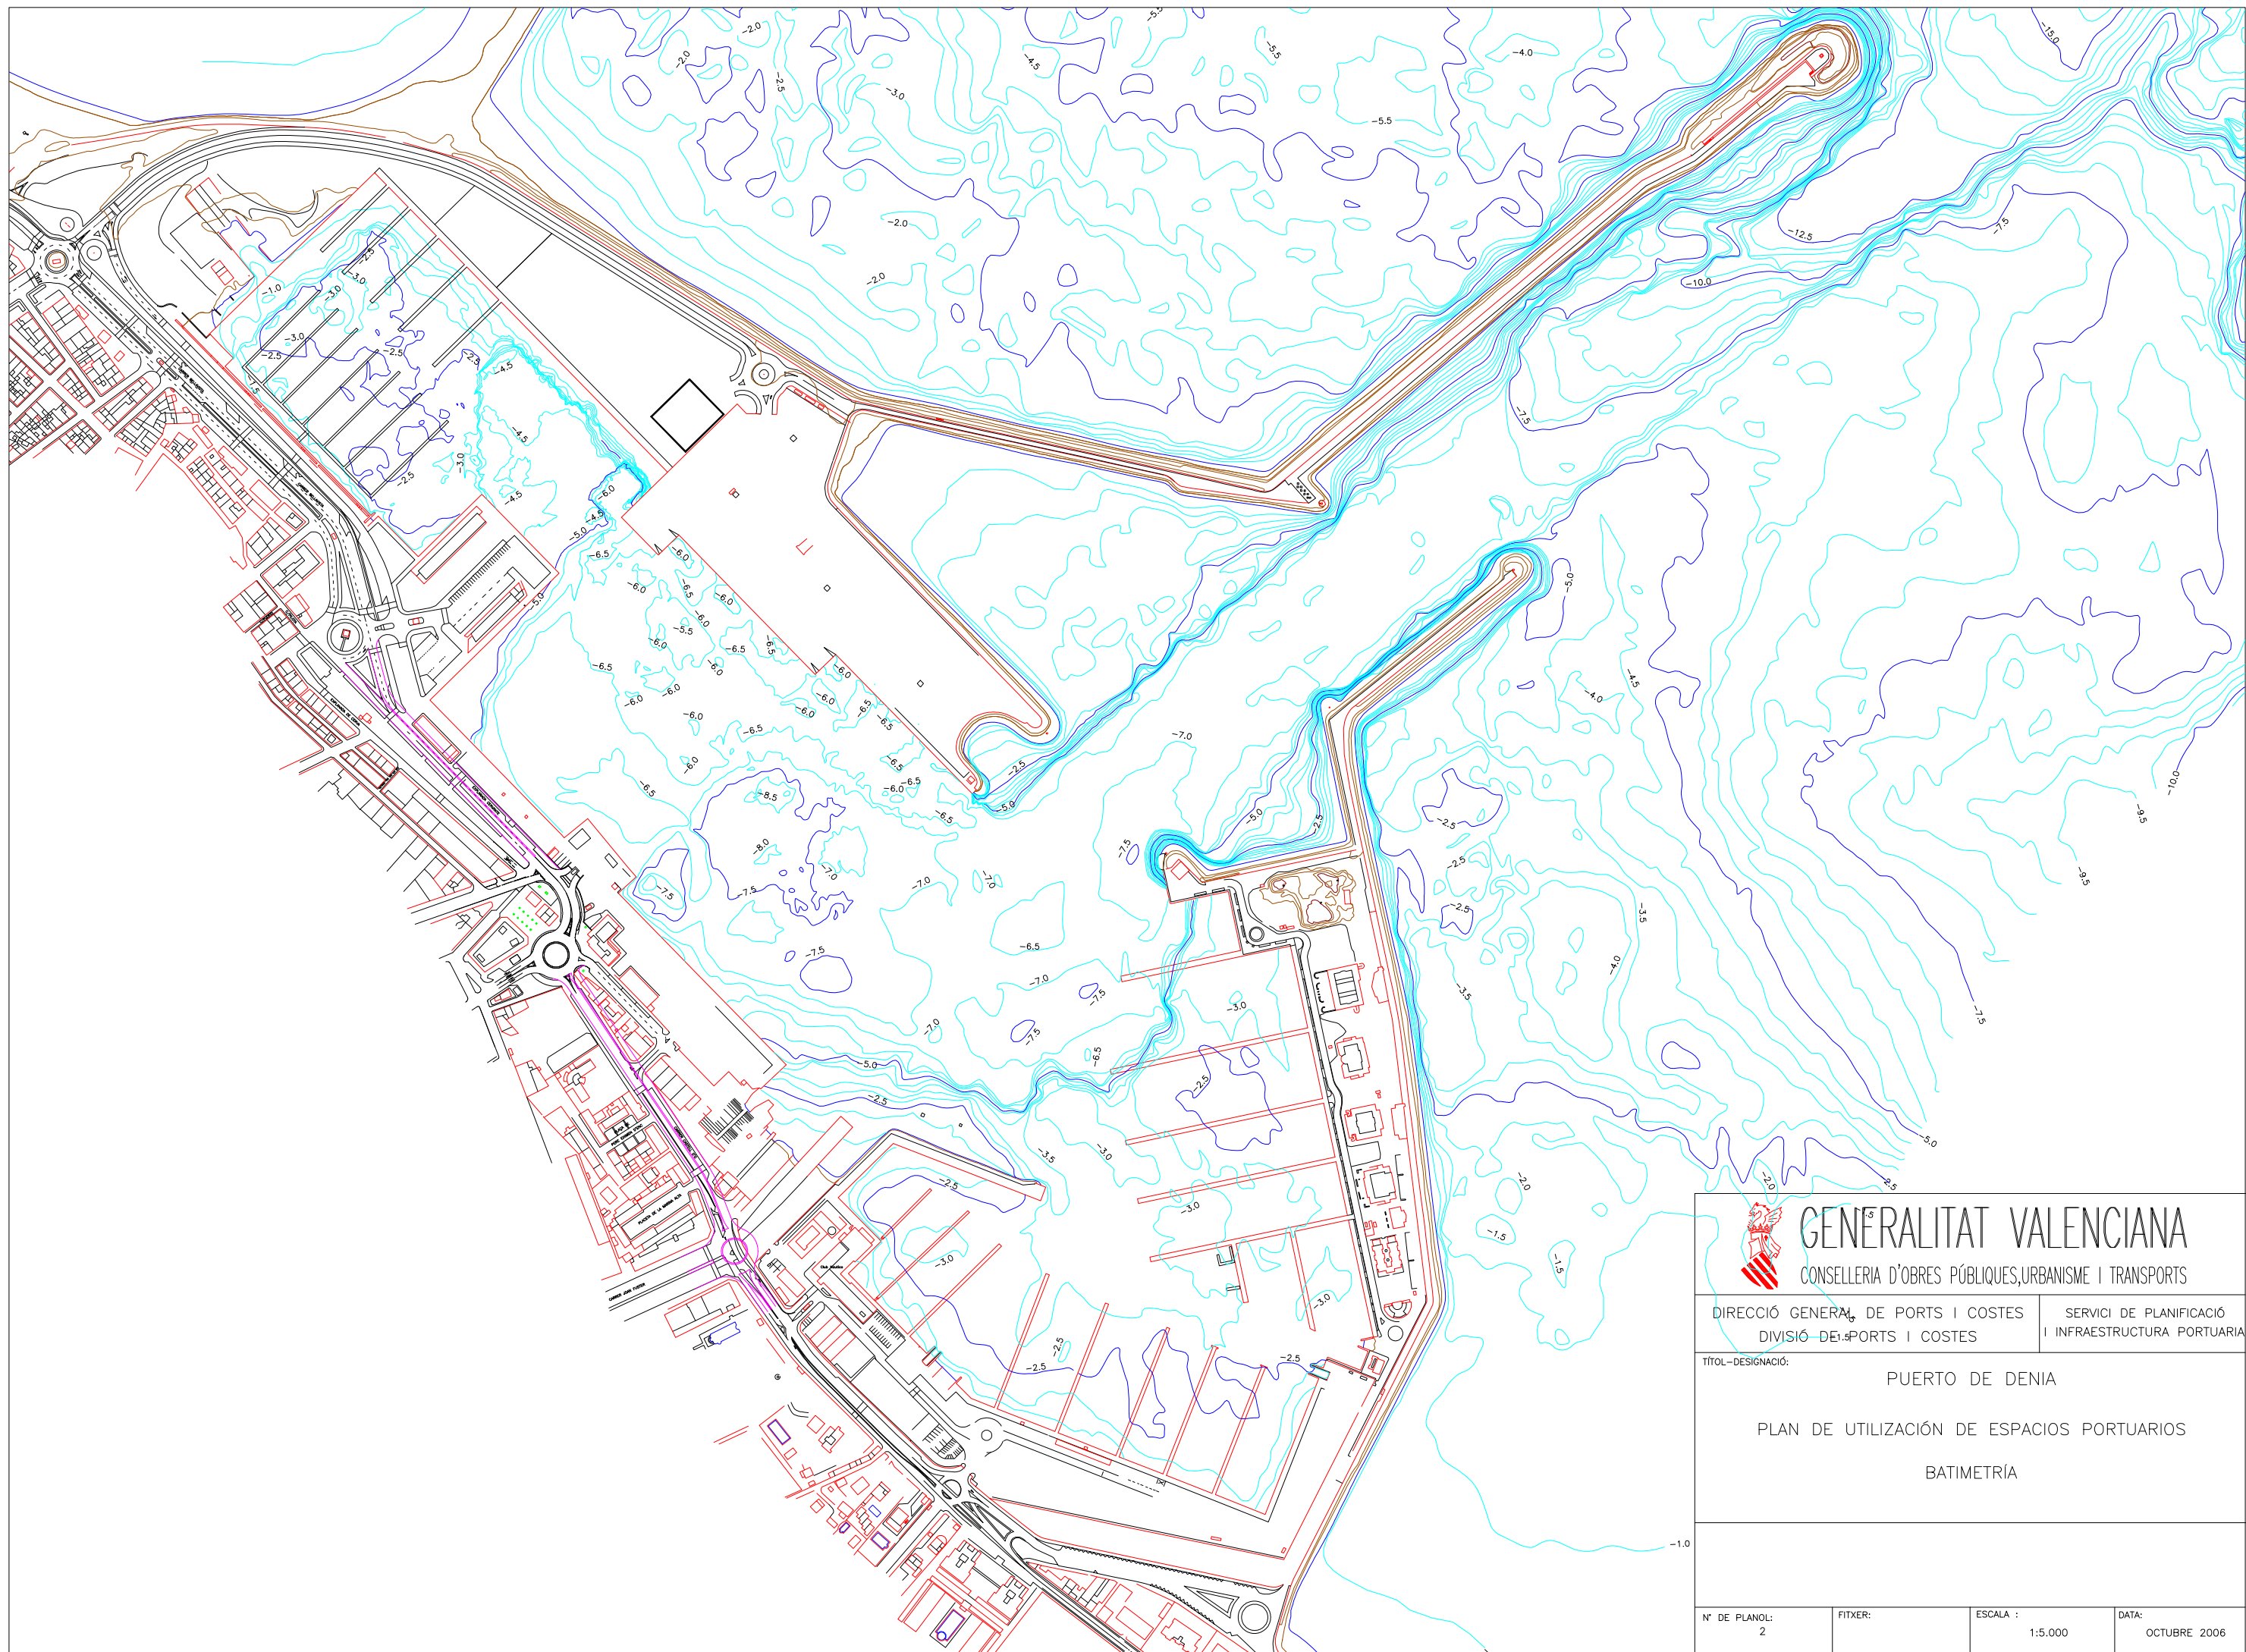

GENERALITAT VALENCIANA

CONSELLERIA D'OBRES PÚBLIQUES, URBANISME I TRANSPORTS

DIRECCIÓ GENERAL DE PORTS I COSTES
DIVISIÓ DE PORTS I COSTES

DIVISIÓ DE PORTS I COSTES

S	SERVICI DE PLANIFICACIÓ I INFRAESTRUCTURA PORTUARIA
---	--

TÍTOL—DESIGNACIÓ:	PUERTO DE DENIA
-------------------	-----------------

PLAN DE UTILIZACIÓN DE ESPACIOS PORTUARIOS

BATIMETRÍA

N° DE PLANOL:
2

	FITXER:
--	---------

ESCALA : 1:5.000

DATA:	OCTUBRE 2006
-------	--------------